

Województwo śląskie Powiat żywiecki
Gmina: Lipowa [241706_2] Miejscowość: Lipowa [0001]

MAPA DO CELÓW PROJEKTOWYCH
w skali 1:500
aktualna na dzień 10.01.2014 r

powstała w wyniku aktualizacji, przeskalowania oraz
wektoryzacji mapy zasadniczej nr 172.334.054 172.343.011 i 013

Sekcja : 172.334.054.2, 172.343.011.3 – 013.1
Skala 1:500

układy odniesienia poziomy - 1965
układy odniesienia wysokościowy - Kronsztadt 86


Liniją przerywaną wskreślono zakres pomiaru.

Liniją przerywaną - - - - - wskreślono granice jednostek
strukturalnych zgodnie z M.P.Z.P gminy Lipowa

Kolorem zielonym wykazano granice
działek wskreślone na podstawie mapy ewidencji gruntów
obręb Lipowa

Nie wyklucza się istnienia w terenie uzbrojenia podziemnego nie
zgłoszonego do inwentaryzacji bądź nie wykazanych przez
Instytucje branżowe

Mapa do celów projektowych została wykonana bez ustalenia
obciążeń, o których mowa w § 79 ust 5, oraz § 80 ust 4, rozporządzenia ministra spraw wewnętrznych i administracji w sprawie
standardów technicznych wykonywania geodezyjnych pomiarów
sytuacyjnych i wysokościowych oraz opracowywania i przekazywania
wyników tych pomiarów do państwowego zasobu geodezyjnego i kartograficznego" gdyż charakter projektowanej inwestycji
budowlanej (przebudowa sieci ks.) nie wpływa na sposób zagospodarowania
gruntów objętych mapą do celów projektowych.

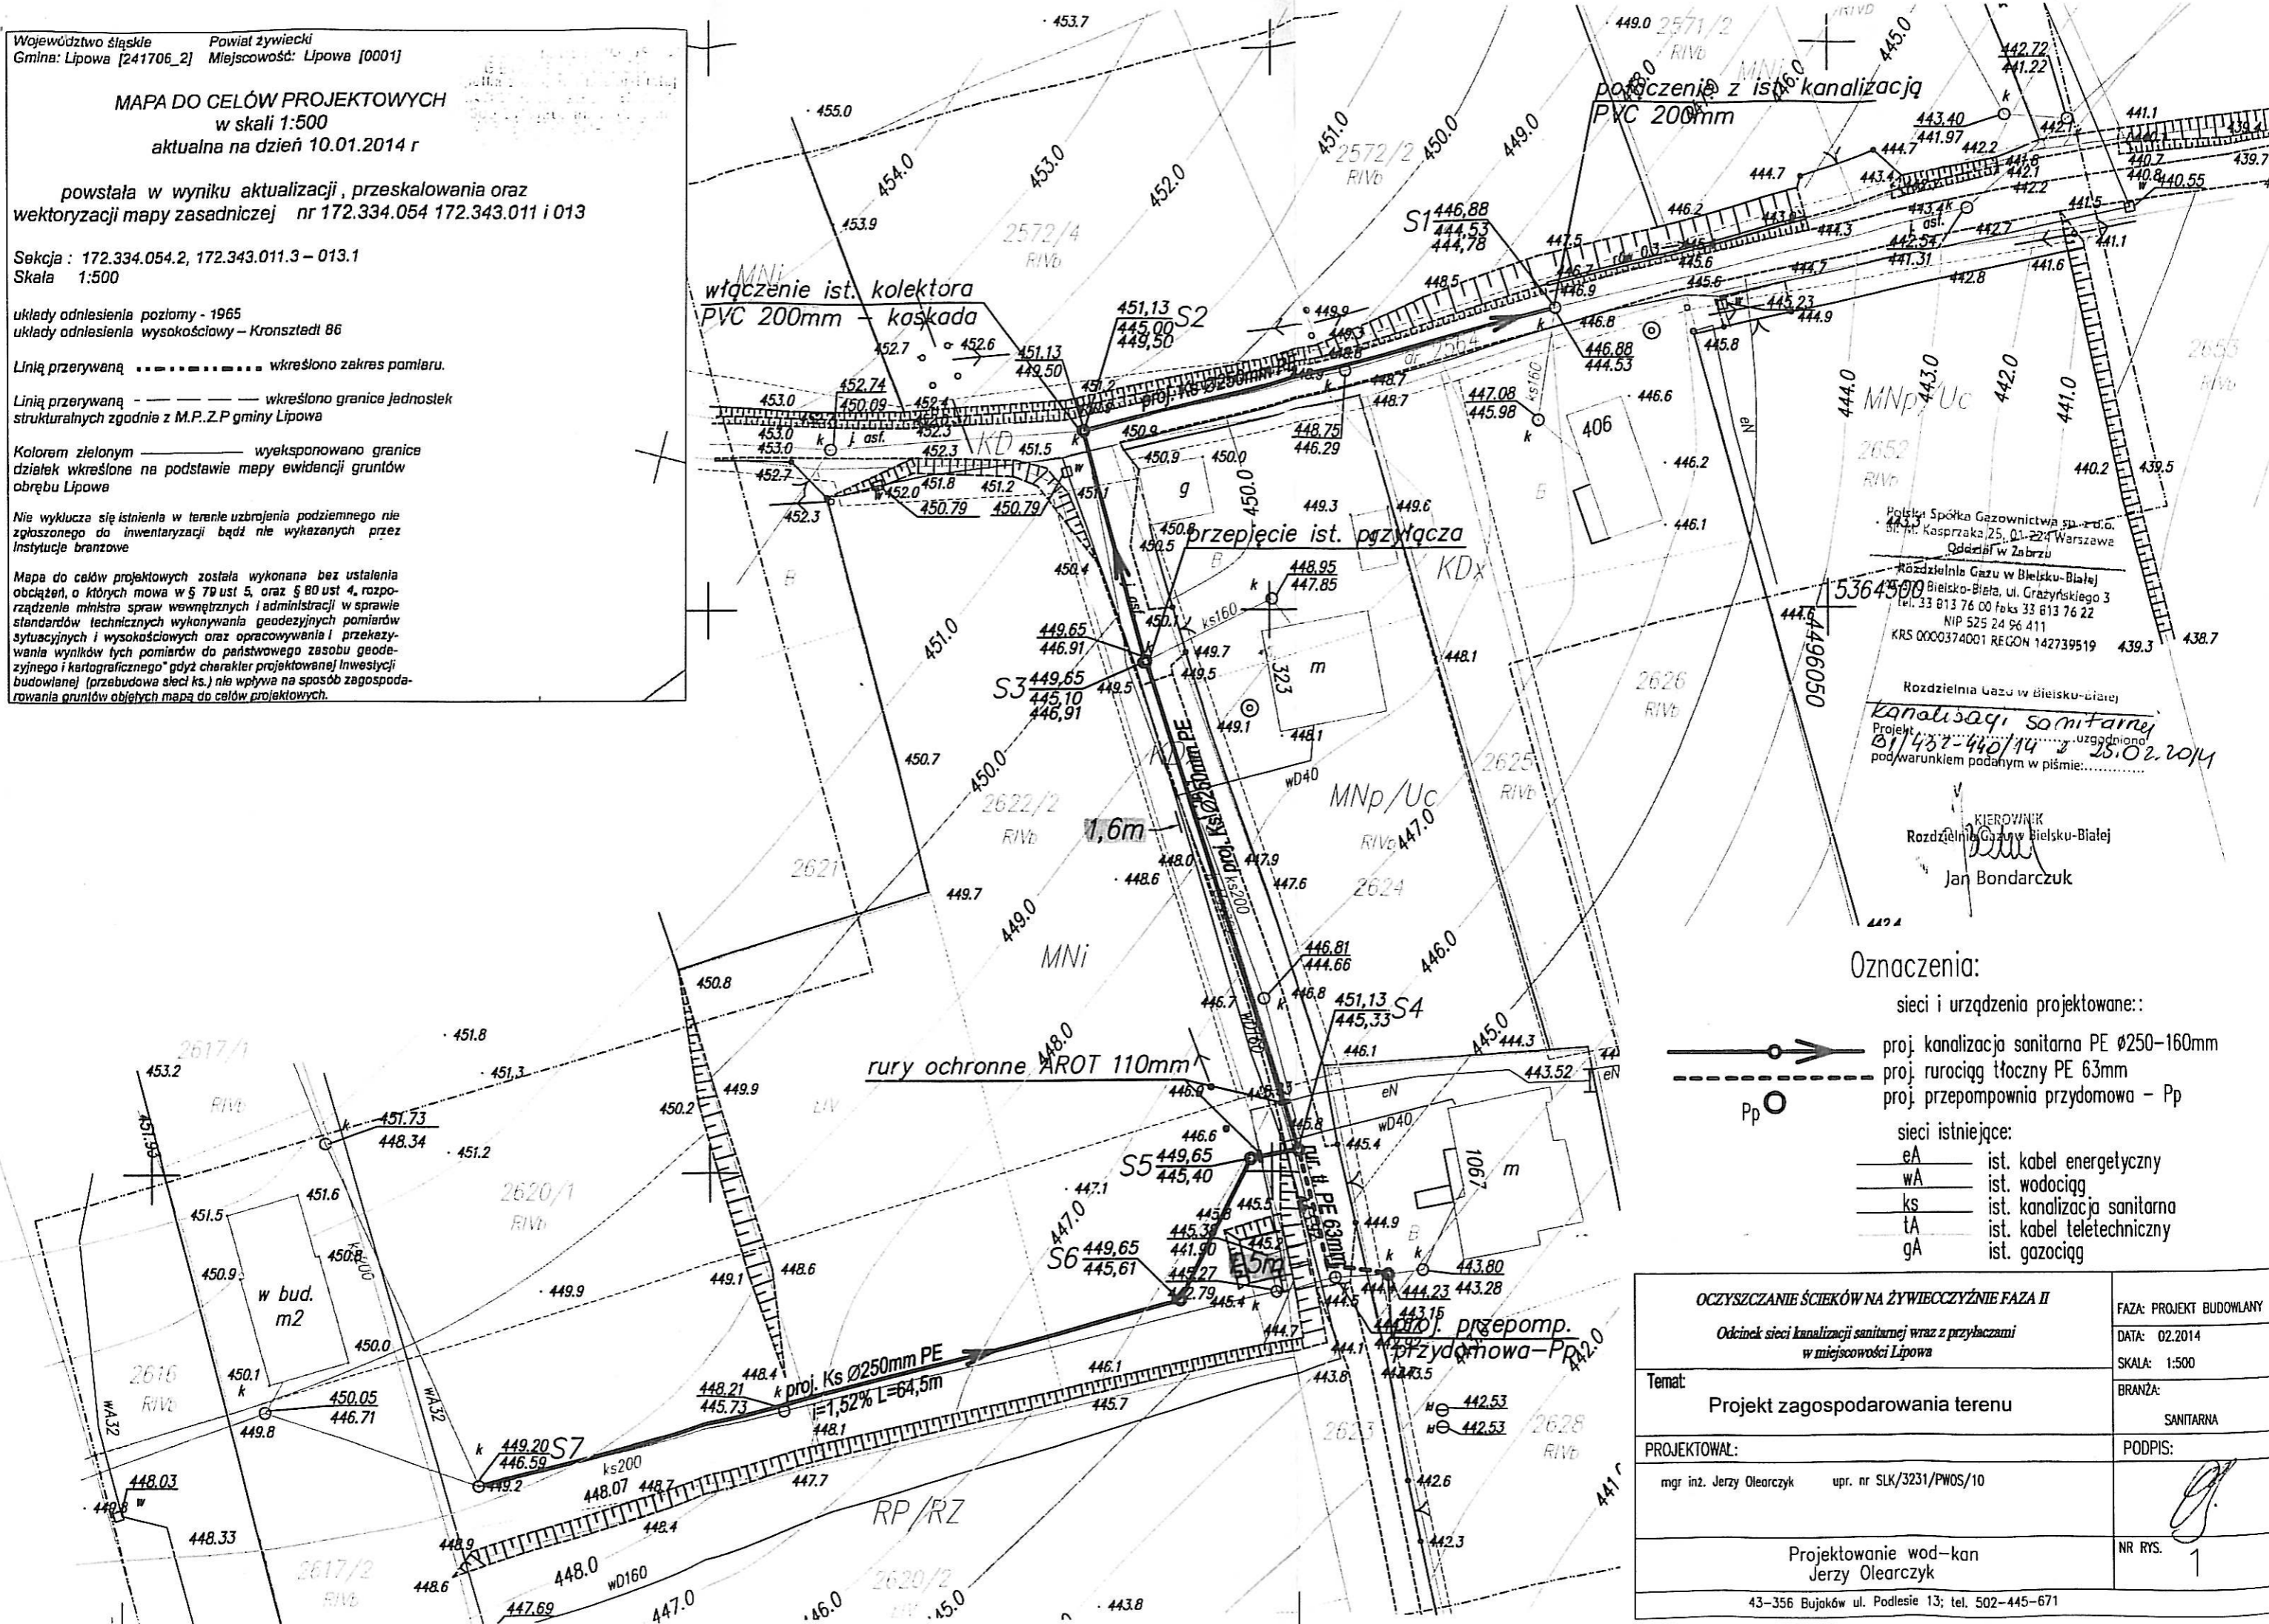

Oznaczenia:

sieci i urządzenia projektowane:

- proj. kanalizacja sanitarna PE Ø250-160mm
- proj. rurociąg tłoczny PE 63mm
- proj. przepompownia przydomowa - Pp

sieci istniejące:

- eA ist. kabel energetyczny
- wA ist. wodociąg
- ks ist. kanalizacja sanitarna
- tA ist. kabel teletechniczny
- gA ist. gazociąg

OCZYSZCZANIE ŚCIEKÓW NA ŻYWIECCZYŹNIE FAZA II		FAZA: PROJEKT BUDOWLANY
Odcinek sieci kanalizacji sanitarnej wraz z przyłączami w miejscowości Lipowa		DATA: 02.2014
Temat: Projekt zagospodarowania terenu		SKALA: 1:500
PROJEKTOWAŁ:		BRANŻA: SANITARNA
mgr inż. Jerzy Olearczyk upr. nr SLK/3231/PWOS/10		PODPIS:
Projektowanie wod-kan Jerzy Olearczyk		NR RYS. 1
43-356 Bujaków ul. Podlesie 13; tel. 502-445-671		