

Powiat: żywiecki	<b>MAPA DO CELÓW PROJEKTOWYCH</b>	aktualna na dzień 12.11.2012 powstała w wyniku aktualizacji mapy zasadniczej	Wykonał:  Euro Projekt BS mgr inż. Paweł Stachura KOCHERZ MOSZCZANICKI ul. Kręta 7 34-321 ŻERAWICA NIP 5531691703, REGON 072192756 tel. 510 216 215
Gmina: Lipowa [241706_2]			
Objręb: Twardorzeczka Ad R. [N0007]			
KERG: 3471/2012			
wys.: Kronsztadt 86			
skala 1:500	sekcje: 172.334.202		Żywiec dn 14.11.2012r

Pomiarem objęto:

- sytuacje terenu
- rzędnę terenu
- uzbrowienie

Kolorami zielonymi naniesiono granice działek na podstawie przekalkulowanej mapy ewidencyjnej.

Nie wyklucza się istnienia w terenie uzbrowienia podziemnego nie zgłoszonego do inwentaryzacji oraz nie zgłoszonego przez instytucje branżowe.


tereny o różnym przeznaczeniu w miejscowym planie zagospodarowania przestrzennego

zakres opracowania

..... nieprzekraczalna linia zabudowy

- W zakresie aktualizacji występują jednostki urbanistyczne planu:
- MN - tereny zabudowy mieszkaniowej
  - MNp - tereny zabudowy mieszkaniowej o niskiej intensywności z przewagą obszarów do zabudowy
  - KD1/2 - ulice (drogi) klasy dojazdowej
  - KDx - ciągi pieszo-jezdne obsługujące tereny zabudowy mieszkaniowej
  - ZZ - tereny łek i zadrzewień

Charakter projektowanej inwestycji budowlanej nie wpływa na sposób zagospodarowania gruntów objętych mapą do celów projektowych  
Mapa do celów projektowych została wykonana bez ustalania obciążeń służebnościami gruntowymi:

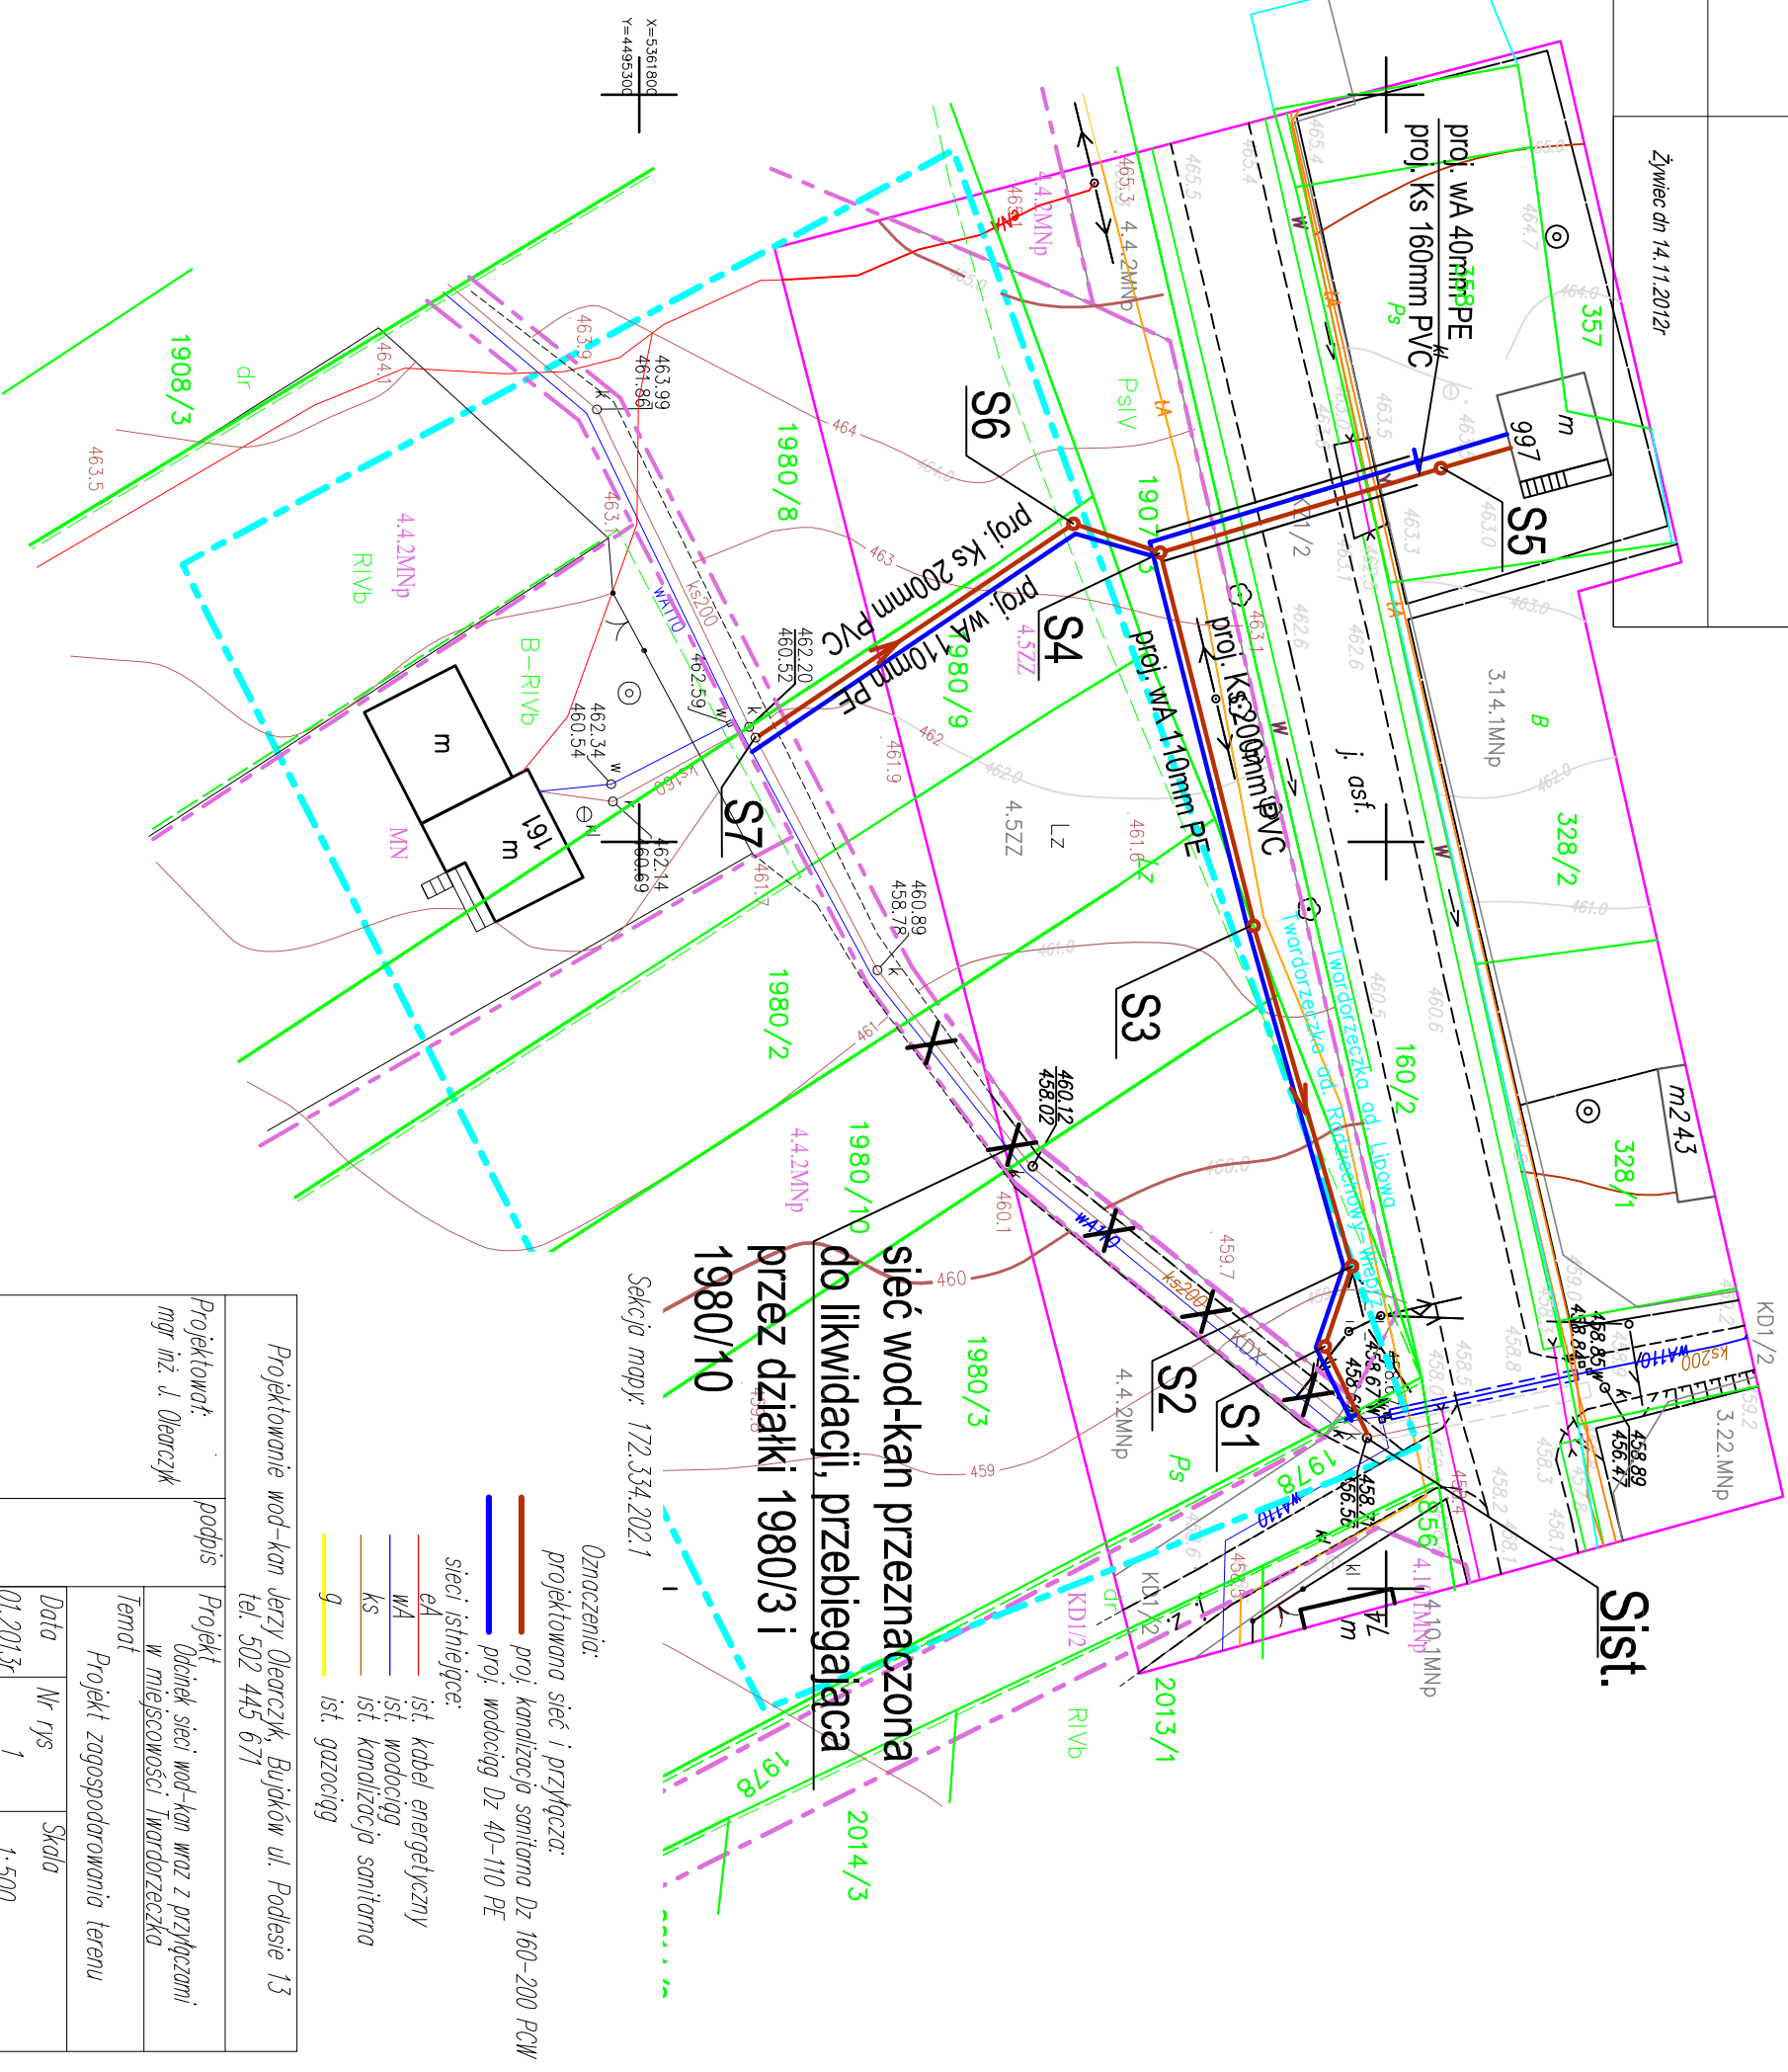

**siecć wod-kan przeznaczona do likwidacji, przebiegająca przez działki 1980/3 i 1980/10**

- Oznaczenia:
- projektowana sieć i przyłącza:
  - proj. kanalizacja sanitarna Dz 160-200 PCW
  - proj. wodociąg Dz 40-110 PE
  - siecć istniejąca:
  - ist. kabel energetyczny
  - ist. wodociąg
  - ist. kanalizacja sanitarna
  - ist. gazociąg

Projektowanie wod-kan Jerzy Olearczyk, Bujaków ul. Podlesie 13 tel. 502 445 671		projekt	
Projektant: mgr inż. J. Olearczyk	podpis	Projekt Odcinek sieci wod-kan wraz z przyłączami w miejscowości Twardorzeczka	
Temat Projekt zagospodarowania terenu		Data 01.2013r	Skala 1:500