

Powiat: żywiecki Gmina: Lipowa [241706_2] Obręb: Leśna [Nr0002]	MAPA DO CELÓW PROJEKTOWYCH aktualna na dzień 09.07.2015r powstała w wyniku aktualizacji mapy zasadniczej	EUROPROJEKT Pracownia Geodezyjna mgr inż. Robert Bak KOCIERZ MOSZCZANICKI ul. Kręta 7 34-321 Łękawica, tel. 698 674 458 NIP 5532239922, REGON 243403149
KERG: 1886/2015 wys.: Kronsztadt 86		Wykonał:
skala 1:500	sekcja: 172.343.0733 172.343.0734	Żywiec dn 21.07.2015r

Pomiarem objęto :

- sytuację terenu
- rzeźbę terenu
- uzbrojenie

Kolorem zielonym naniesiono granice działek na podstawie numerycznej mapy ewidencyjnej.


Nie wyklucza się istnienia w terenie uzbrojenia podziemnego nie zgłoszonego do inwentaryzacji oraz nie zgłoszonego przez instytucje branżowe.

- tereny o różnym przeznaczeniu w miejscowym planie zagospodarowania przestrzennego
- zakres opracowania
- nieprzekraczalna linia zabudowy

W zakresie aktualizacji występują jednostki urbanistyczne planu:

- KDX - ciągi pieszo-jezdne obsługujące tereny zabudowy mieszkaniowej
- MNp - tereny zabudowy mieszkaniowej o niskiej intensywności w obszarach z przewagą obszarów do zabudowy
- KL1/2 - ulice (drogi) klasy lokalnej
- ZZ - tereny łąk i zadrzewień
- W - ciek wodny
- ITK - urządzenia infrastruktury technicznej - kanalizacji

Charakter projektowanej inwestycji budowlanej nie wpływa na sposób zagospodarowania gruntów objętych mapą do celów projektowych. Mapa do celów projektowych została wykonana bez ustalania obciążeń służebnościami gruntowymi.

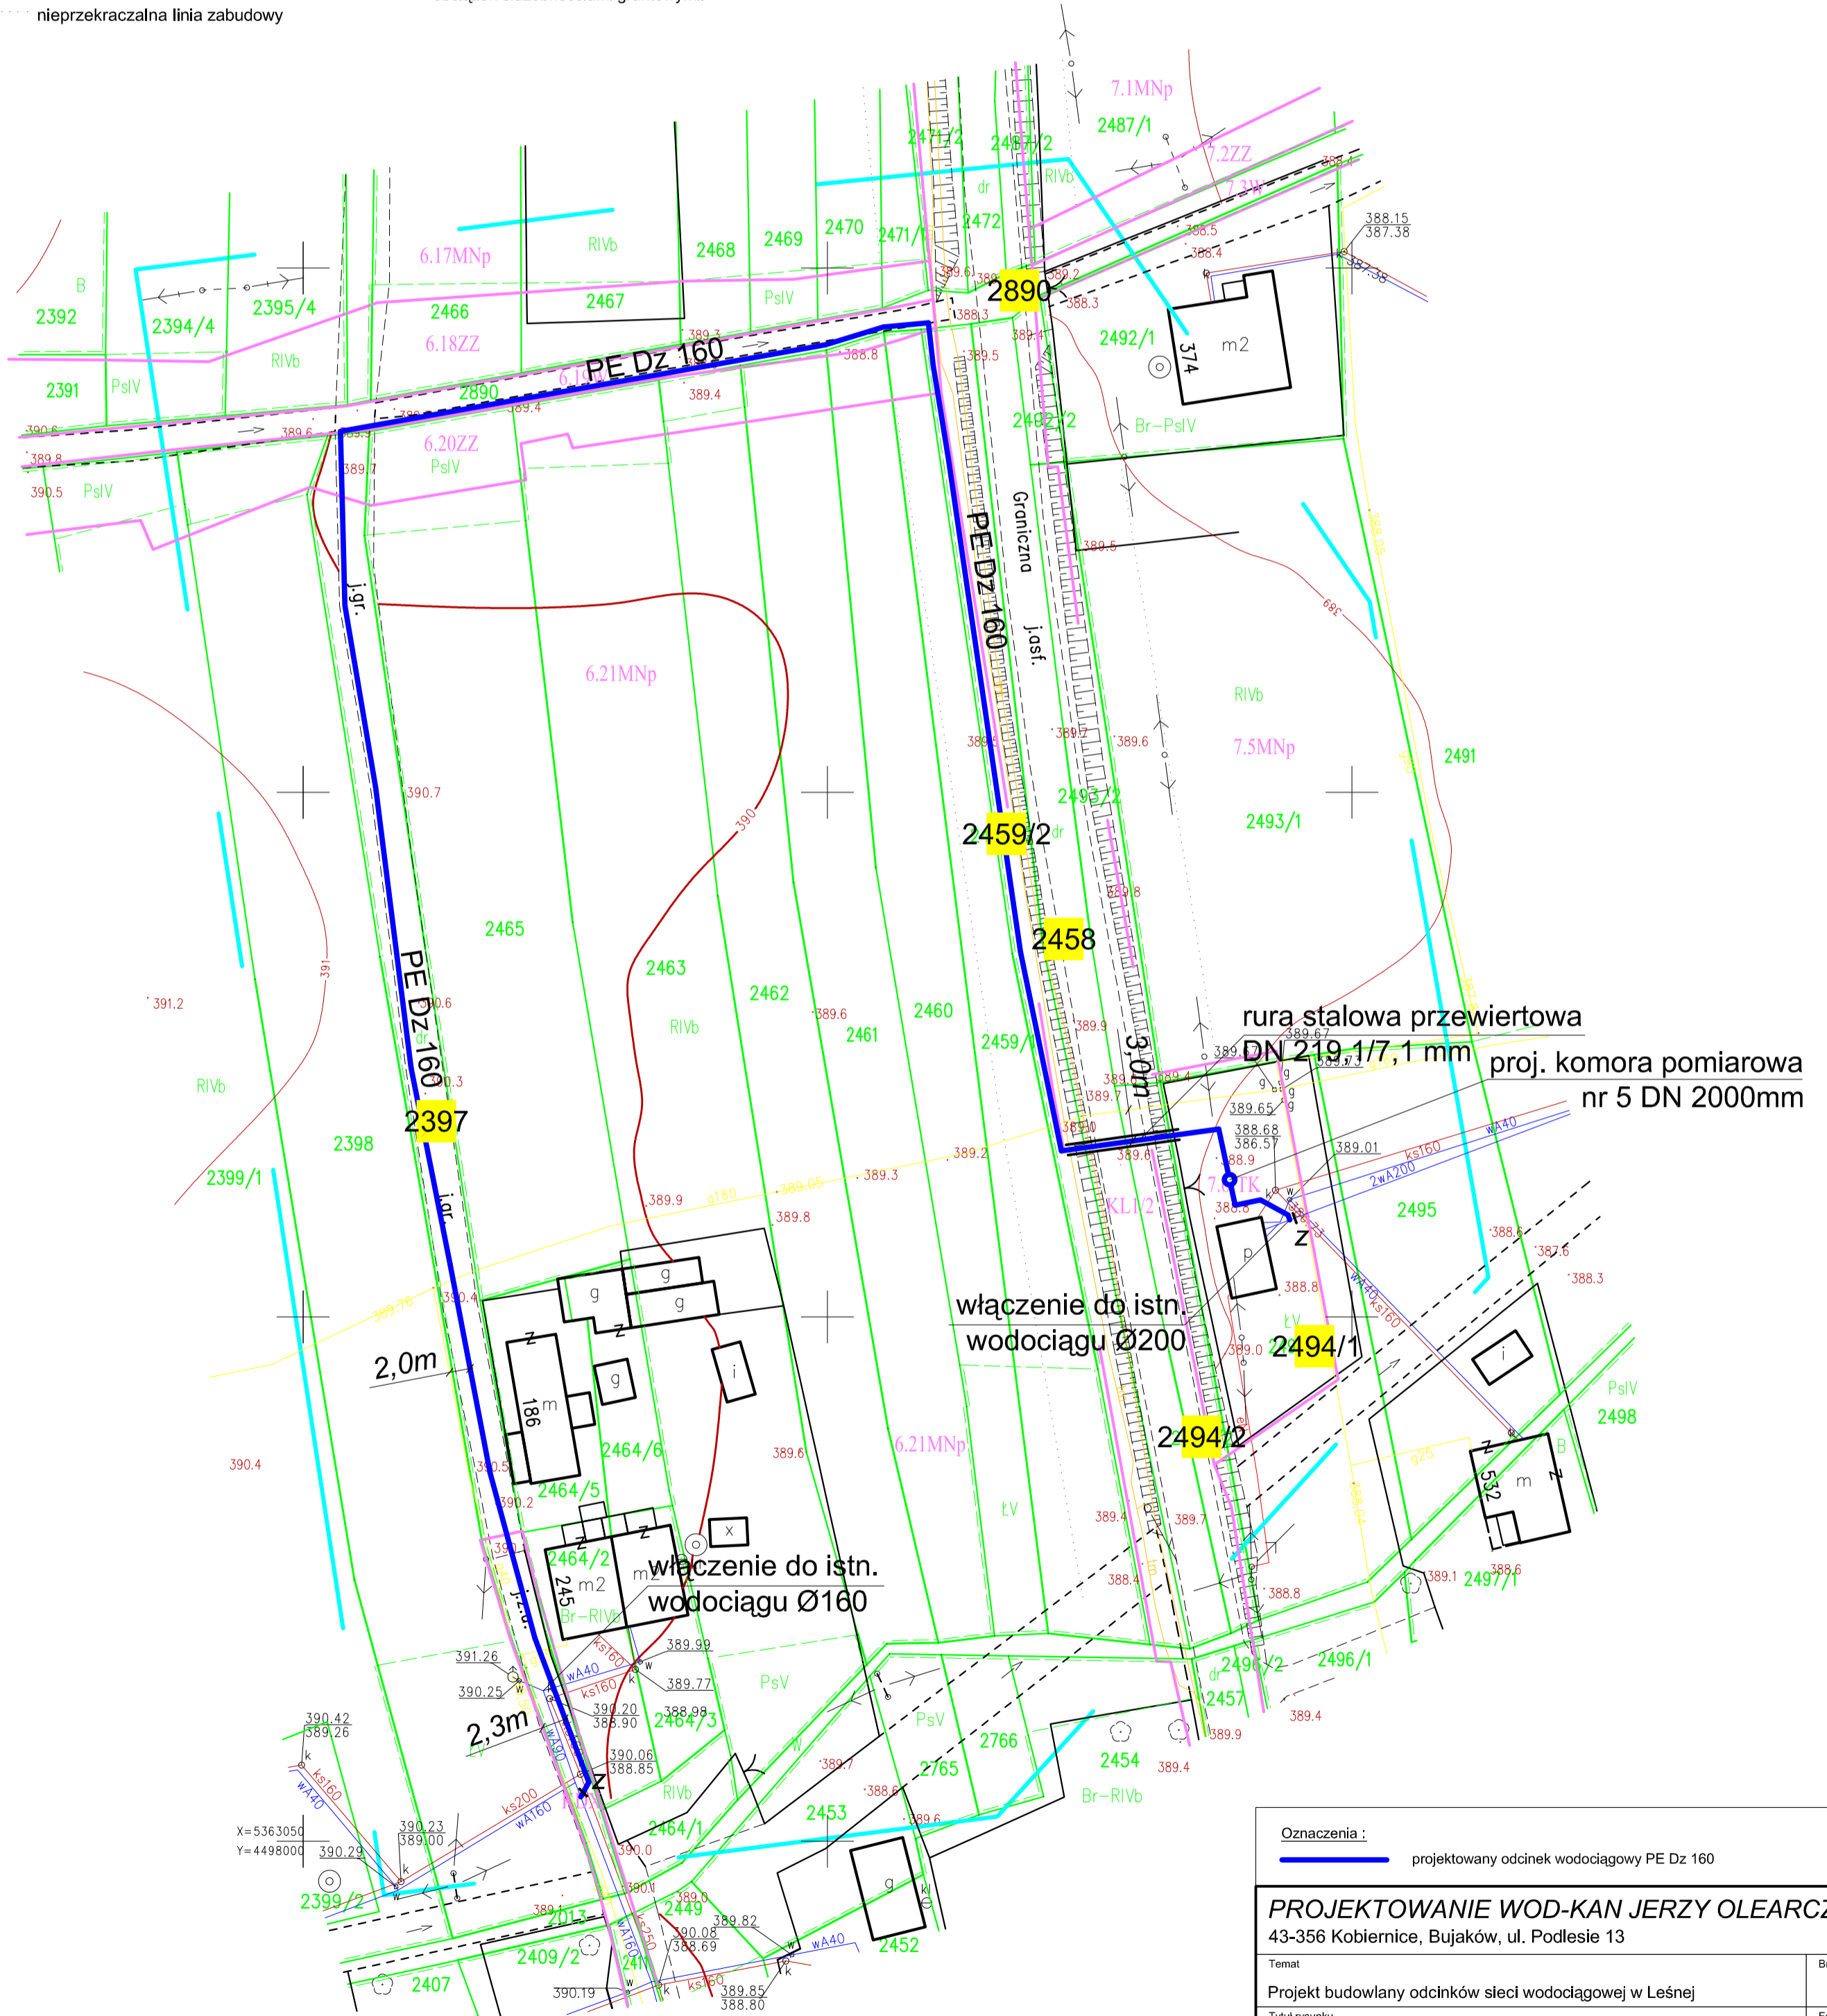

Oznaczenia : — projektowany odcinek wodociągowy PE Dz 160		
PROJEKTOWANIE WOD-KAN JERZY OLEARCZYK 43-356 Kobiernice, Bujaków, ul. Podlesie 13		
Temat	Projekt budowlany odcinków sieci wodociągowej w Leśnej	
Branża	Sanitarna	
Tytuł rysunku	Projekt zagospodarowania terenu	
Faza	P.B.	
Odcinek nr 2, komora pomiarowa nr 5		
Investor	Związek Mieszkańcy ds. Ekologii w Żywcu	
Data	07.2015	
Projektant	mgr inż. Jerzy Olearczyk	
Skala	1 : 500	
upr. nr SLK/3231/PWOS/10	Podpis	
Opracował	mgr inż. Karol Kwak	
Nr rys.	5	
	Podpis	