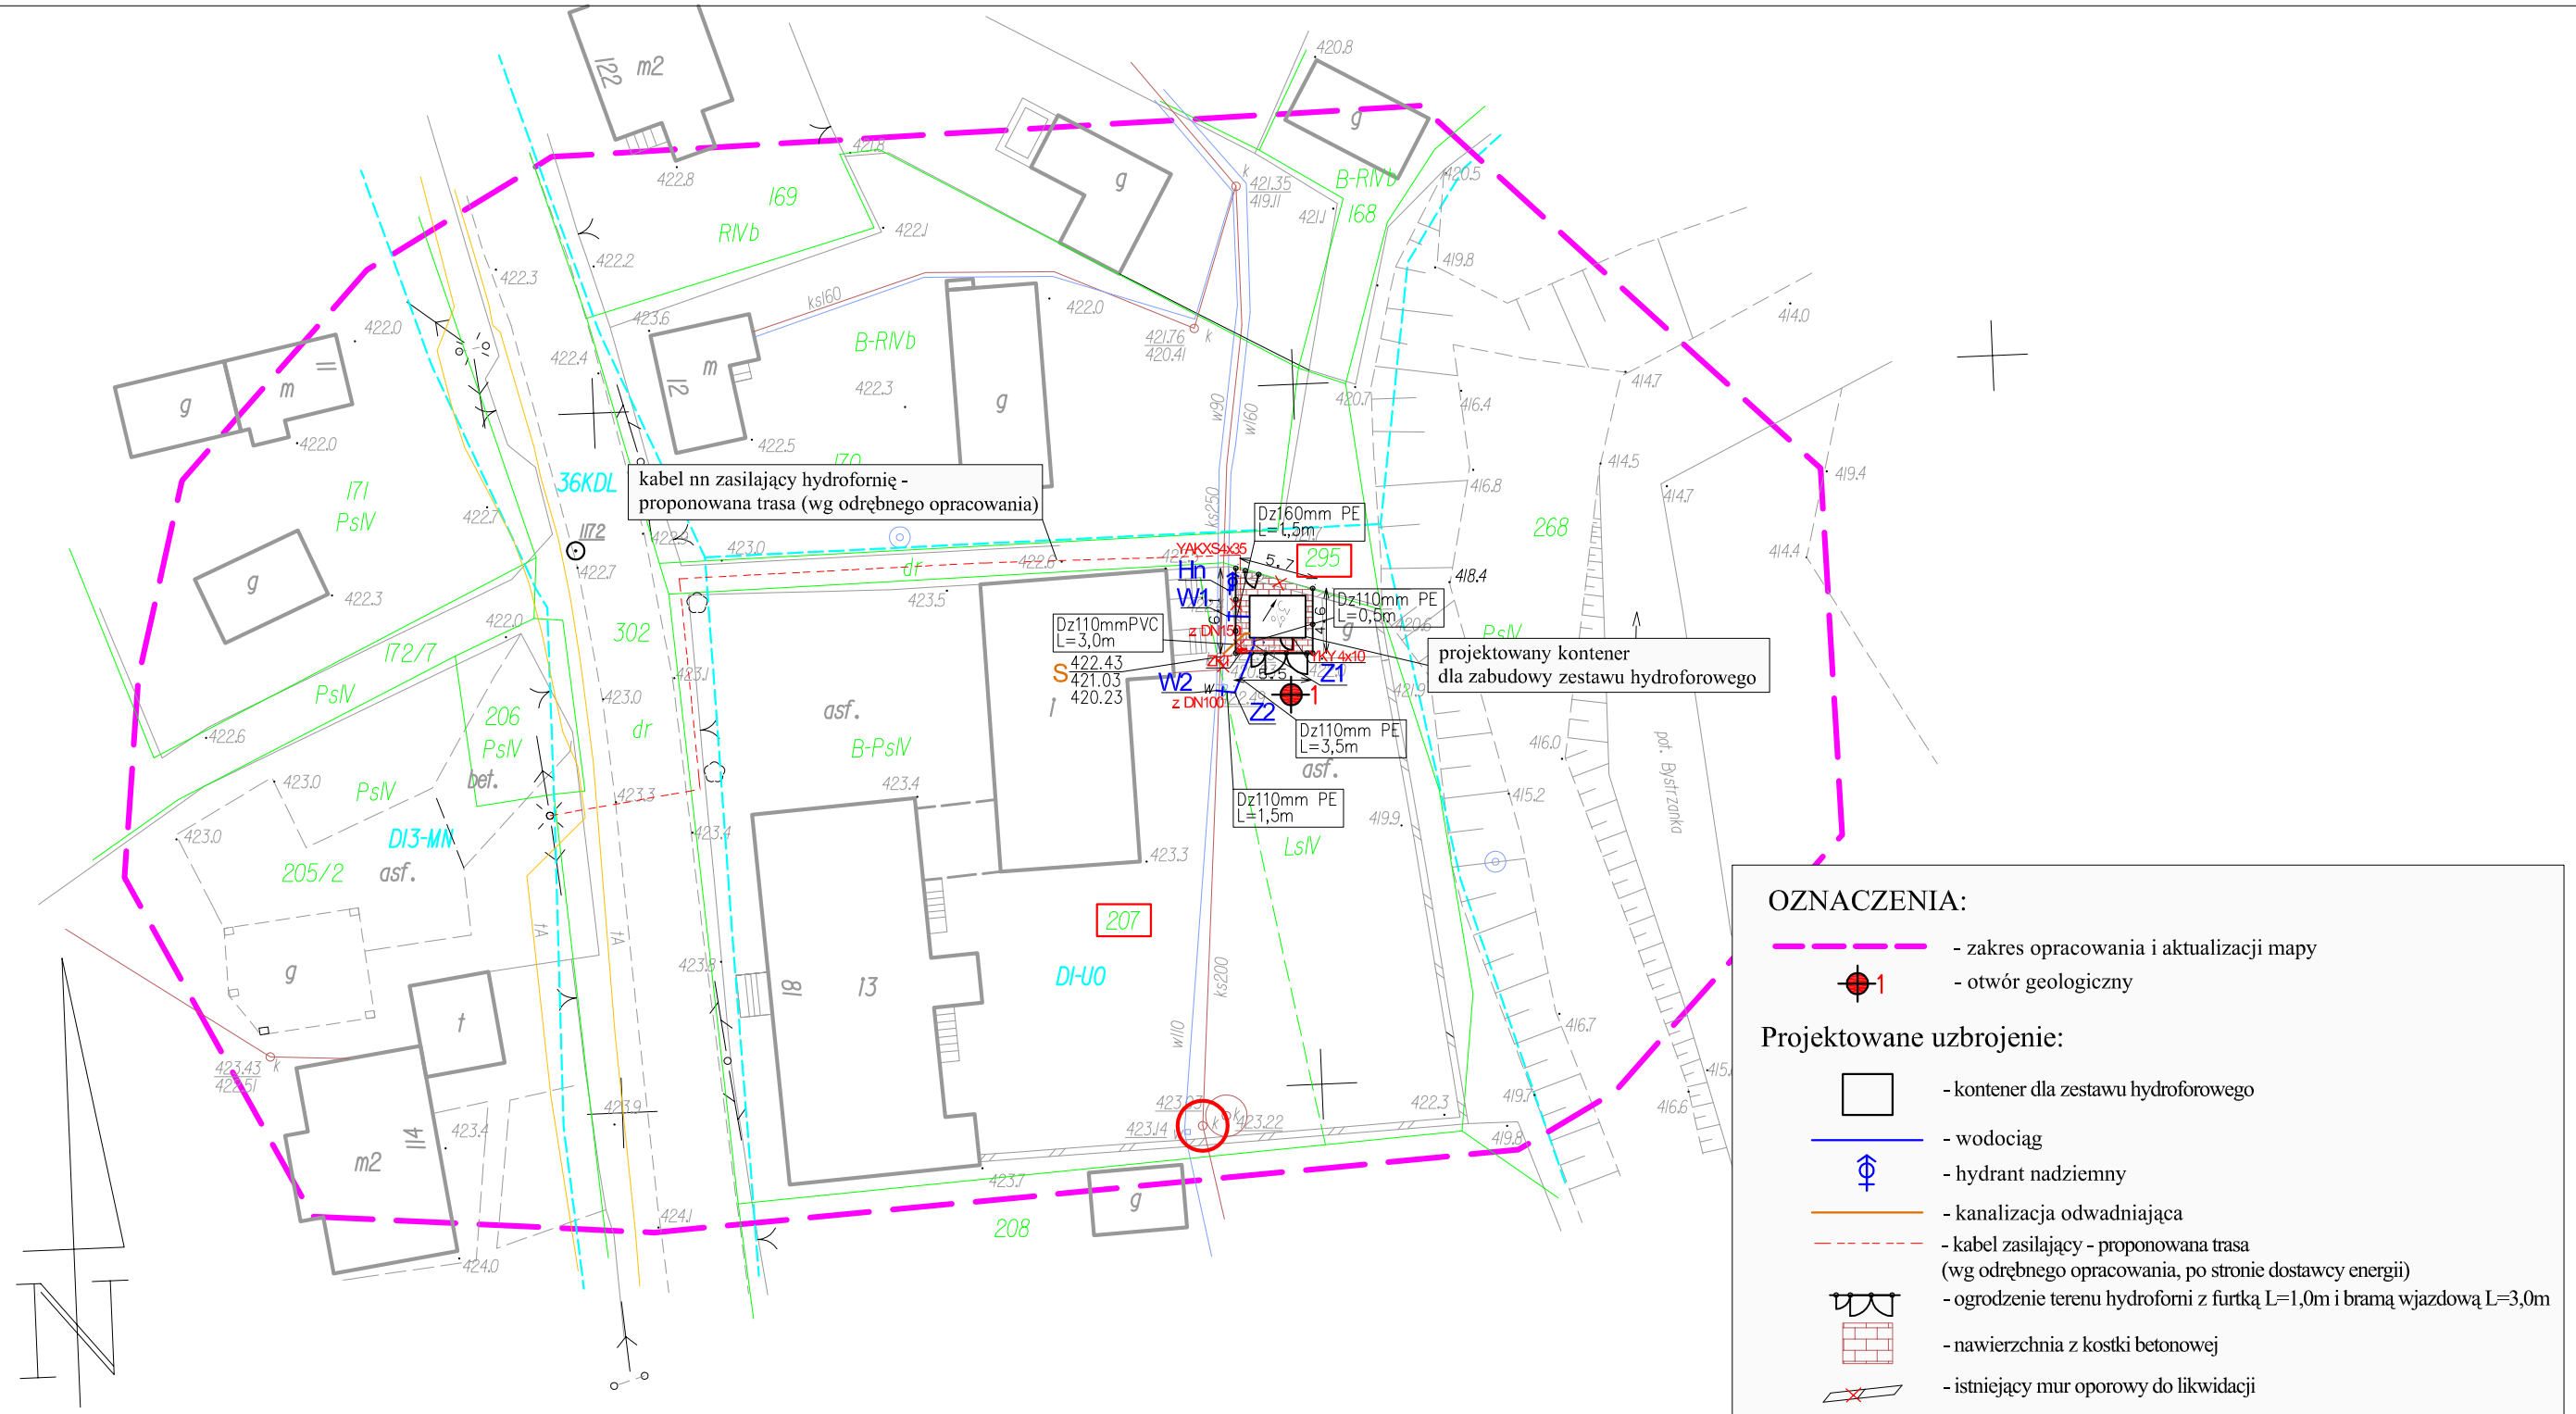

OZNACZENIA:

- zakres opracowania i aktualizacji mapy
- 1 - otwór geologiczny

Projektowane uzbrojenie:

- kontener dla zestawu hydroforowego
- wodociąg
- hydrant nadziemny
- kanalizacja odwadniająca
- kabel zasilający - proponowana trasa (wg odrębnego opracowania, po stronie dostawcy energii)
- ogrodzenie terenu hydroforni z furtką L=1,0m i bramą wjazdową L=3,0m
- nawierzchnia z kostki betonowej
- istniejący mur oporowy do likwidacji

Istniejące uzbrojenie:

- wodociąg
- kabel telekomunikacyjny
- kanalizacja sanitarna

Linie z MPZP:

- Linie rozgraniczające

DI3(DI4)MN-tereny zabudowy mieszkaniowej jednorodzinnej
36KDL-tereny dróg lokalnych
DI-UO - usługi oświaty

zakres opracowania

MAPA DO CELÓW PROJEKTOWYCH	Kerg: 6641-1463/2013
Cel: budowa przepompowni	
241710_2, Radziechowy-Wieprz; 0001 Bystra	Sekcja: 182121132 Układ współrzędnych płaskich: 65/1 Układ wysokości: Kronsztadt 86 skala wydruku 1:500
obiekt: BYSTRA	
Niniejsza mapa powstała na podstawie wektoryzacji mapy zasadniczej w skali 1:1000 oraz pomiaru S-U-W (bez pomiaru granic nieruchomości i bez uzgodnień branżowych) wykonanego w VIII.2013r. Granice ewidencyjne działek i użytków wniesiono na podstawie: mapy ewidencyjnej w skali 1:2000 - obręb: Bystra.	Usługi Geodezyjne Kornelia Filapek 43-392 Międzyrzecze Dolne 262, Treść mapy zgodna z terenem wg. stanu na miesiąc sierpień 2013r. Wykonała: mgr inż. Kornelia Filapek

Integralną częścią projektu jest zaktualizowana mapa do celów projektowych pod nr KERG 1463/2013 z dnia 29.08.2013r.

Firma Inżynierska ALL-PRO	Inwestycja: Budowa hydroforni w miejscowości Bystra w Gminie Radziechowy - Wieprz			
Projektował: mgr inż. Joanna Ścibiorek nr upr. SLK/3405/POOS/10	Stadium: *Projekt wykonawczy*			
Opracował: mgr inż. Joanna Ścibiorek nr upr. SLK/3405/POOS/10	Tytuł rysunku: Projekt zagospodarowania terenu			
Sprawdził: mgr inż. Joanna Cios nr upr. 172/81 BB	Data: 09. 2013r.	Skala: 1:500	Nr zlecenia: 158-P-K-13	Nr rysunku: E01