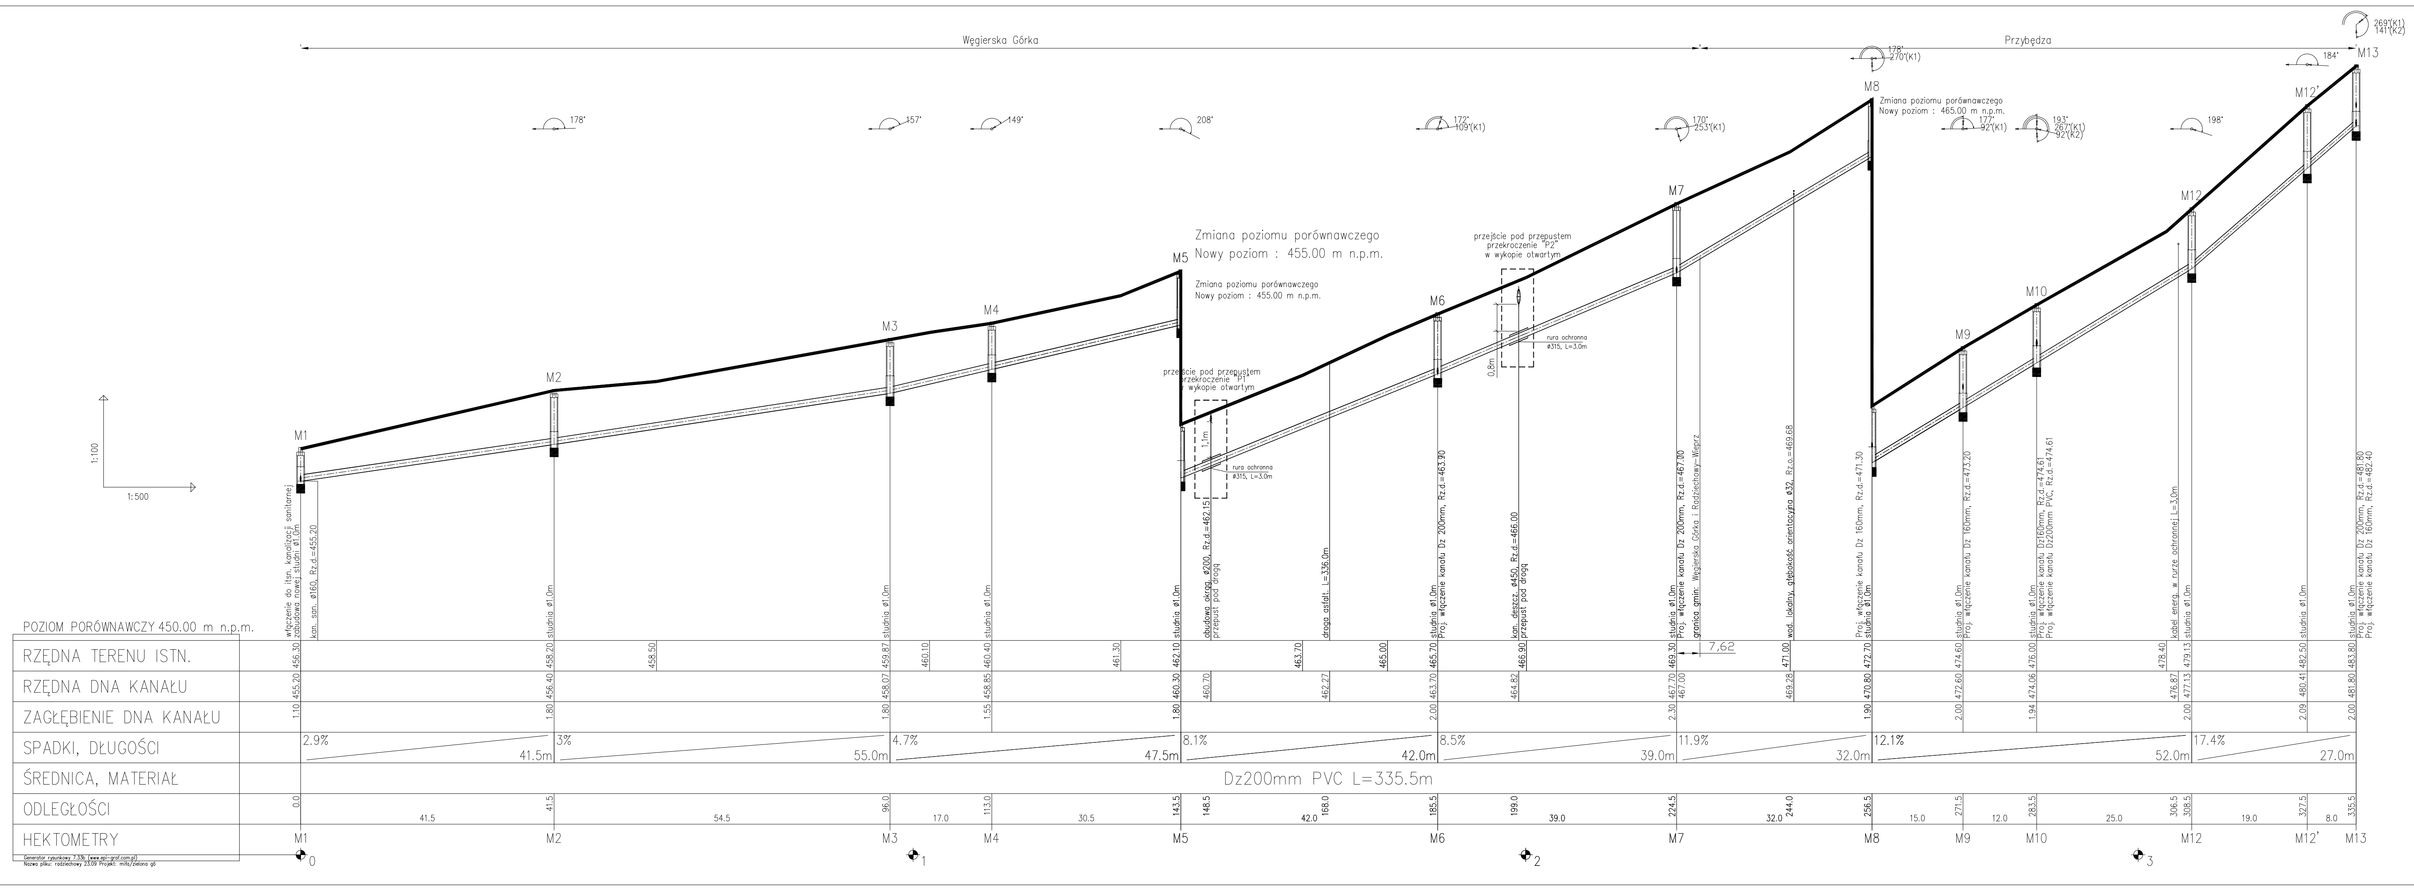

UWAGI:

1. Przed przystąpieniem do robót ziemnych należy ustalić dokładny przebieg uzbrojenia podziemnego. Nie wyklucza się istnienia uzbrojenia nie zinwentaryzowanego. W przypadkach wątpliwości należy wykonać wykopy kontrolne w celu dokładnego zlokalizowania kolizji.
2. W zakresie opracowania występuje lokalna sieć wodociągowa, której przebieg przedstawiono na mapie orientacyjnie. W trakcie prac należy wykonać wykopy kontrolne w celu dokładnej inwentaryzacji przebiegu i posadowienia wodociągu. W przypadku wystąpienia kolizji istniejącego wodociągu projektowaną kanalizacją należy przeanalizować możliwość korekty posadowienia projektowanego kanału bądź przebudować istn. wodociąg.
3. W przypadku prowadzenia projektowanej kanalizacji sanitarnej powyżej wodociągu należy na projektowanym kanale założyć rurę ochronną (w porozumieniu z Użytkownikiem).
4. Miejsca skrzyżowań kabli energetycznych i telekomunikacyjnych z projektowaną kanalizacją sanitarną należy zabezpieczyć zakładając na kable rury ochronne dwudzielne o dł. 3,0 m (wg załączonego rys. typowego).
5. Przy zbliżeniach projektowanego kanału do słupów energetycznych należy zabezpieczyć słupy na czas budowy np. poprzez podparcie słupów palami drewnianymi .
6. W trakcie realizacji sieci kanalizacji sanitarnej zabezpieczyć obiekty zlokalizowane w jego bezpośredniej bliskości.
7. Zestawienie studzienek znajduje się w części opisowej w rozdziale „Specyfikacja materiałowa"
8. Należy uwzględnić ułożenie taśmy identyfikacyjno-ostrzegawczej na całej długości projektowanej sieci.
9. W przypadku posadowienia kanału na głębokość <1,2m należy go docieplić np. matami z wełny hydrofobizowanej o gr. 15cm.

Powyższe uwagi dotyczą wszystkich rysunków profili podłużnych.

Firma Inżynierska	Inwestycja: Kanalizacja sanitarna wraz z przyłączami do budynków w rejonie ul. Miłej w Przybędzy
Projektował: mgr inż. Joanna Scibiorek nr upr. SLK/3405/POOS/10	Stadium: *Projekt budowlany*
Opracował: mgr inż. Katarzyna Paszek	Tytuł rysunku: Profile podłużne kanalizacji sanitarnej - kanały boczne"M" i przyłącza
Sprawdził: mgr inż. Joanna Cios nr upr. 17281 BB	Data: 09. 2013r. / Skala: 1:100/500 / Nr zlecenia: 158-P-K-13 / Nr rysunku: 3.1

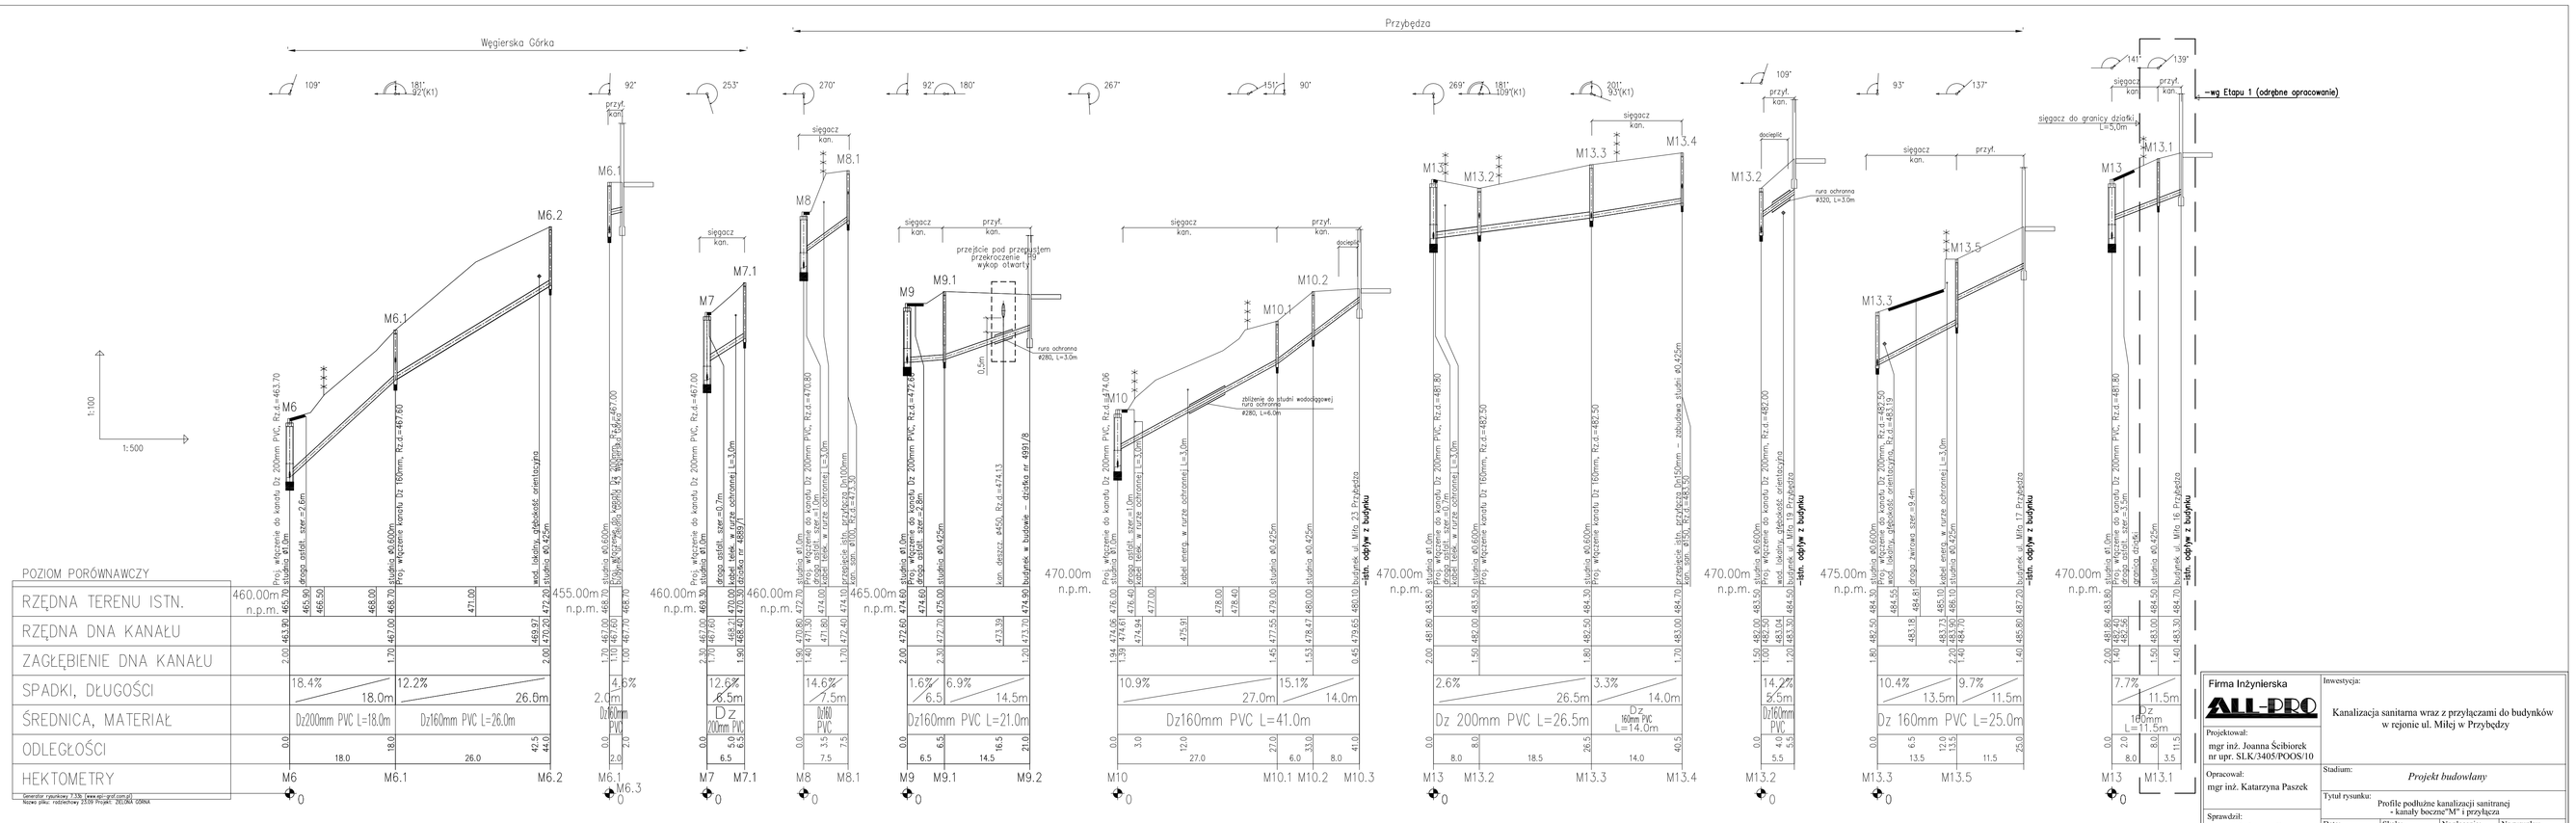

Firma Inżynierska	Inwestycja: Kanalizacja sanitarna wraz z przyłączami do budynków w rejonie ul. Miłej w Przybędzy
Projektował: mgr inż. Joanna Scibiorek nr upr. SLK/3405/POOS/10	Stadium: *Projekt budowlany*
Opracował: mgr inż. Katarzyna Paszek	Tytuł rysunku: Profile podłużne kanalizacji sanitarnej - kanały boczne"M" i przyłącza
Sprawdził: mgr inż. Joanna Cios nr upr. 17281 BB	Data: 09. 2013r. / Skala: 1:100/500 / Nr zlecenia: 158-P-K-13 / Nr rysunku: 3.2