

POROZUMIENIE

Porozumienie zawarte w dniu^{26.06.2015}..... pomiędzy Związkiem Międzygminnym ds. Ekologii w Żywcu z siedzibą w Żywcu, ul. Ks. Pr. St. Słonki 22, 34-300 Żywiec, reprezentowanego przez Przewodniczącego Zarządu Janusza Michałka i Zastępcę Przewodniczącego Zarządu Roberta Piętkę, zwanym w dalszej części Inwestorem a

.....^{ROMAR PAWEK}.....
Zam.^{LESNIA 251 / 34-300 ŻYWIEC}.....
Nr dow. osob.^{AME 066527}....., zwanym dalej Właścicielem.

§1

W/w oświadcza, że jest właścicielem, zarządcą, użytkownikiem wieczystym nieruchomości położonej w^{LESNEJ}..... składającej się z działek^{2494/2}.....

§2

Inwestor oświadcza, że zamierza przystąpić do realizacji robót polegających na budowie wodociągu.

Inwestor stwierdza, że w celu umieszczenia rurociągu zachodzi konieczność wejścia na teren nieruchomości określonej §1 i prowadzenia robót budowlano-montażowych.

§3

Właściciel oświadcza, że po zapoznaniu się z projektem budowy wyraża zgodę na przebieg sieci i umieszczenie urządzeń wg szkicu na załączniku oraz zgadza się na wejście na teren nieruchomości.

§4

Inwestor zapewnia, iż Wykonawca Robót Budowlanych najpóźniej na 14 dni przed rozpoczęciem Robót Budowlanych na terenie działki, na której zaprojektowano sieci powiadomi jej Właściciela o wejściu z robotami budowlanymi.

§5

Wykonawca doprowadzi teren do stanu pierwotnego oraz odbuduje uszkodzone, zdemontowane urządzenia terenowe (płyty, wjazdy, nawierzchnie utwardzone).

§6

Porozumienie spisano w dwóch jednobrzmiących egzemplarzach, jeden dla Inwestora, jeden dla Właściciela nieruchomości.

§7


Właściciel oświadcza, że w przypadku wystąpienia awarii wodociągu udostępni teren do przeprowadzenia niezbędnego remontu sieci i urządzeń.

Podpis Właściciela

Robert Piętkę

Podpis Osoby Upoważnionej

Janusz Michałek

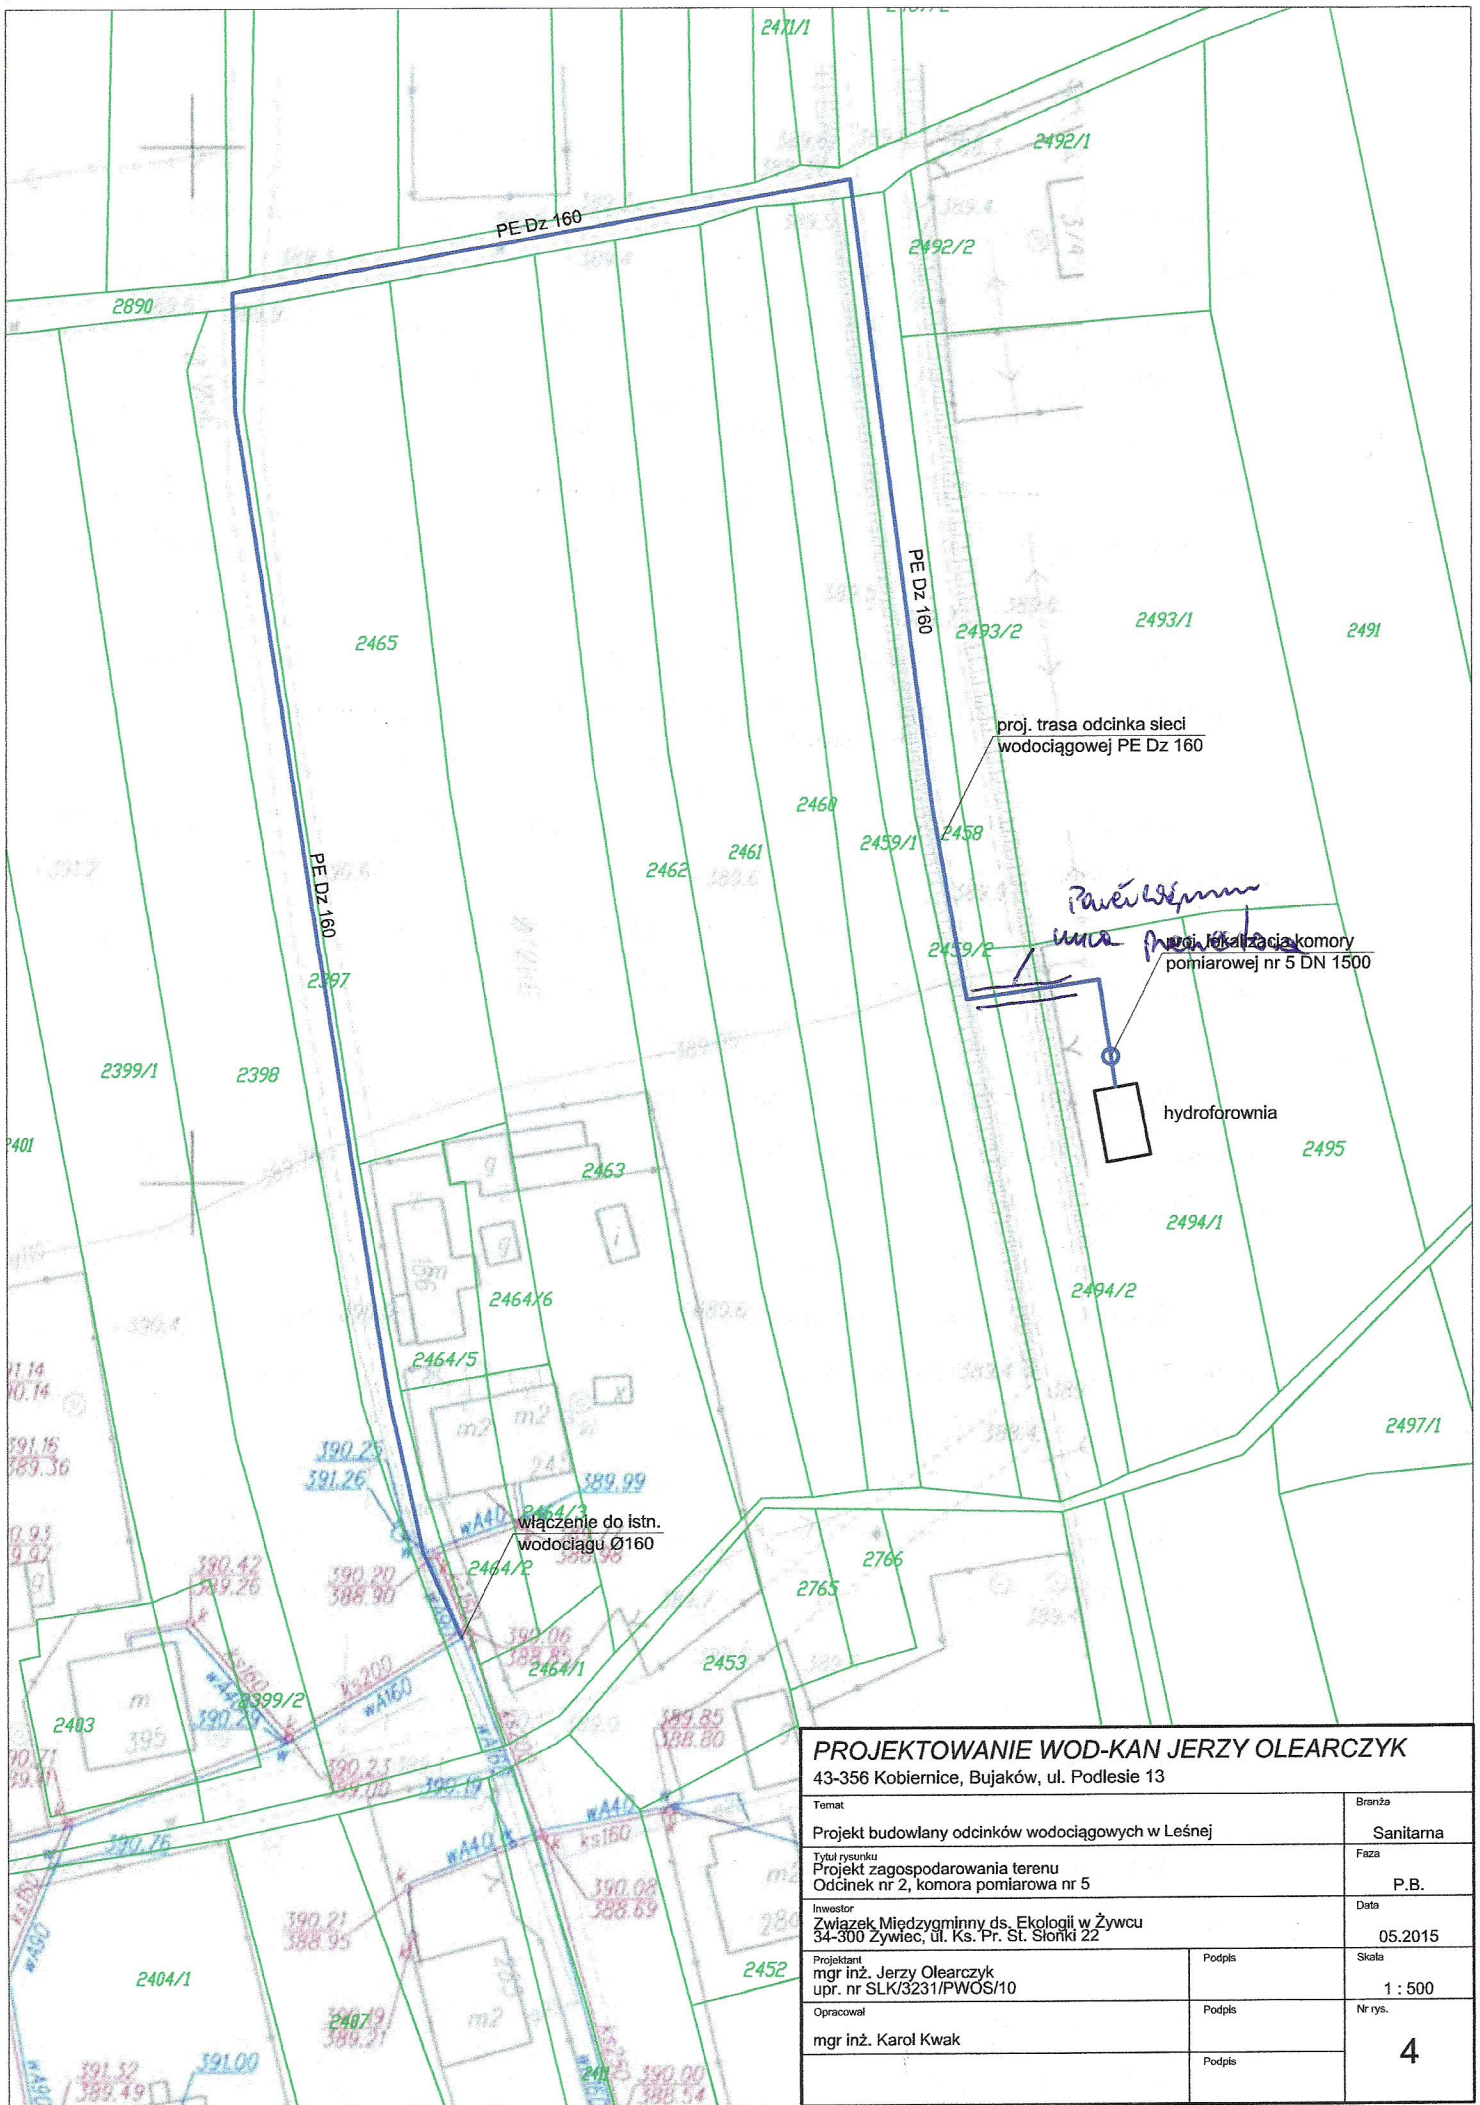

PROJEKTOWANIE WOD-KAN JERZY OLEARCZYK		
43-356 Kobiernice, Bujaków, ul. Podlesie 13		
Temat	Projekt budowlany odcinków wodociągowych w Leśnej	Branża Sanitarna
Tytuł rysunku	Projekt zagospodarowania terenu Odcinek nr 2, komora pomiarowa nr 5	Faza P.B.
Investor	Związek Międzygminny ds. Ekologii w Żywcu 34-300 Żywiec, ul. Ks. Pr. St. Słonki 22	Data 05.2015
Projektant	mgr inż. Jerzy Olearczyk upr. nr SLK/3231/PWOS/10	Podpis
Opracował	mgr inż. Karol Kwak	Podpis
		Skala 1 : 500
		Nr rys. 4