


- 1/ - Ławana trasy kanalizacji sanit.owej 4200 Plc na działce gruntowej nr 5402/1 przy ul. Łęgodnej 20.
- 2/ - Odcinek kan. sanit. G95A - G95C należy zlikwidować.
- 3/ - Studzienkę G95A przekazać w miejsce G95B i połączyć ze studzienką G95C. Przyłazem z bud. 20 wtężyć do G95B.
- 4/ - Powszechnie wiadomo, istniejącego odstępu od projektu podstawowego kan. sanit. gm. Łędygowa.

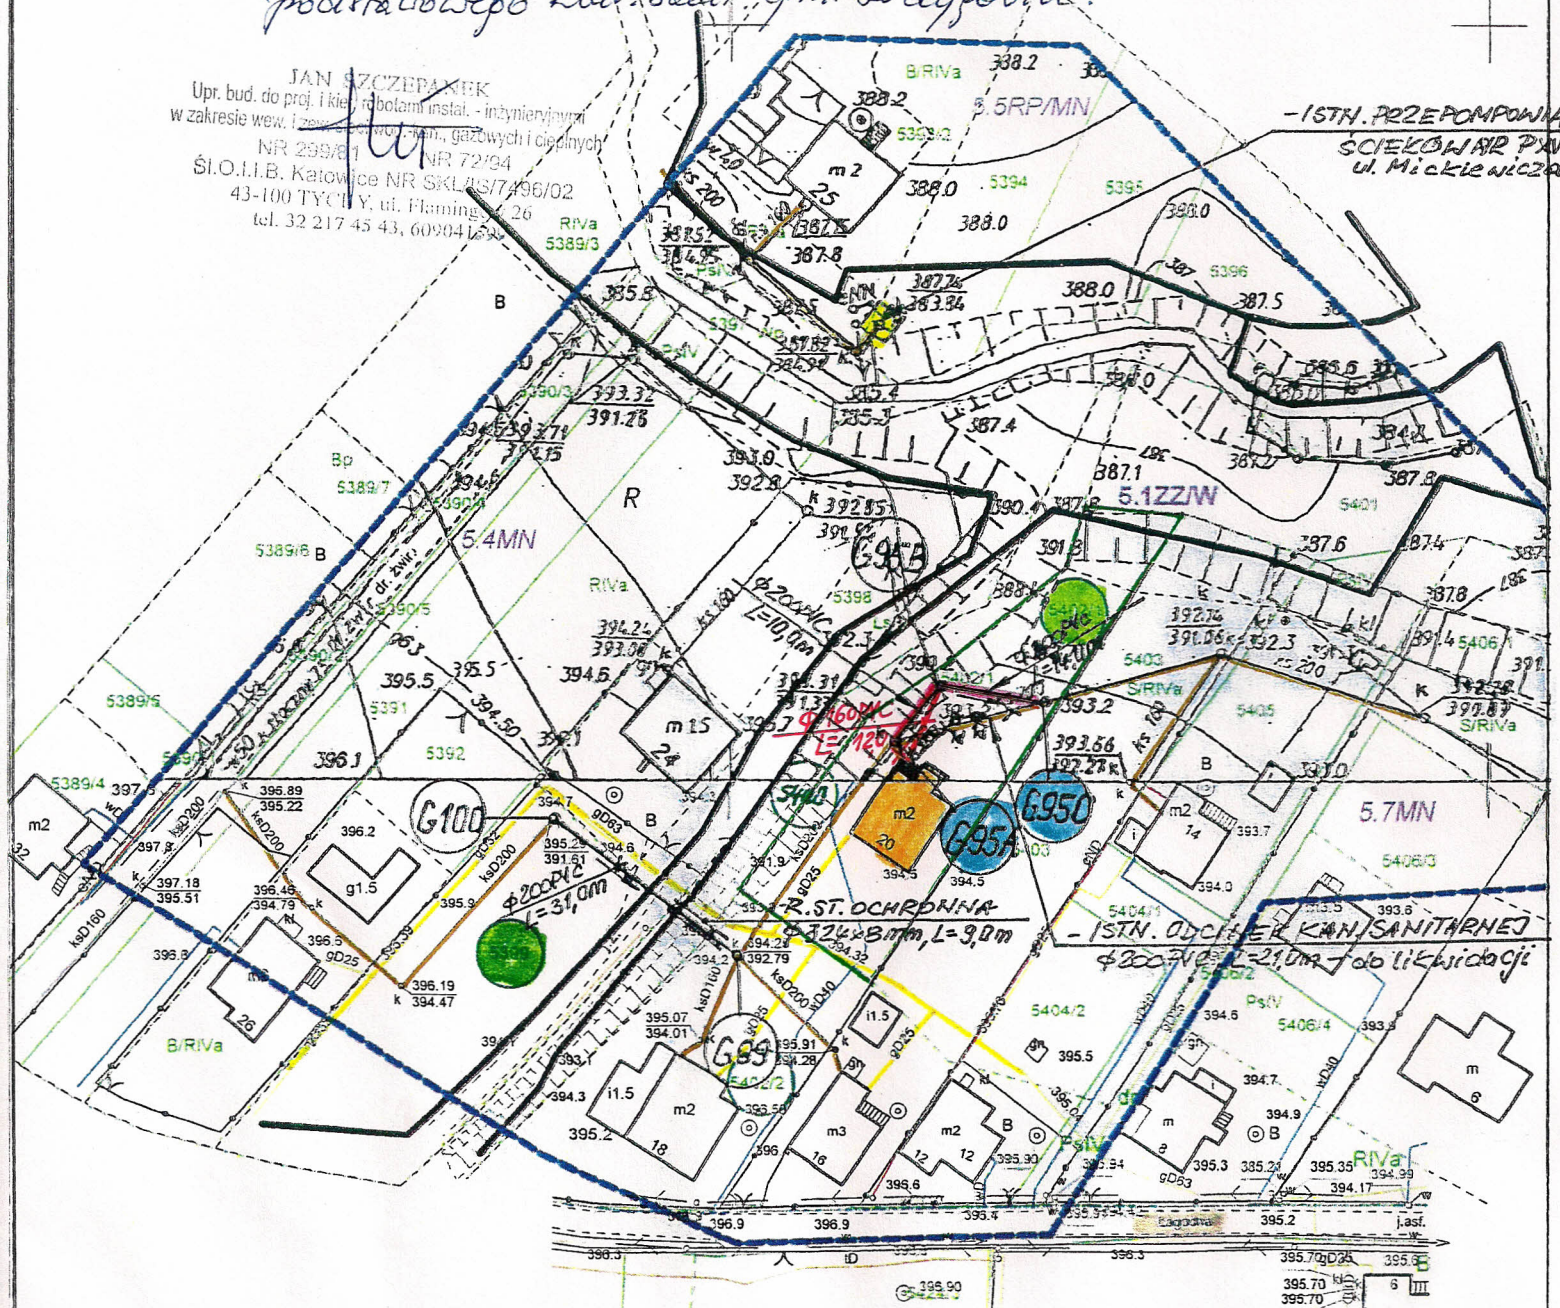

Upr. bud. do proj. i kier. robotami instal. - inżynierijnymi
w zakresie wew. i zew. sieć wod.-kan., gazowych i ciepłych

NR 299/61 NR 72/94

Ś.O.I.I.B. Katowice NR SKL/IS/7496/02

43-100 TYCHY, ul. Flemingów 26

tel. 32 217 45 43, 609041599

- 1/- Wybudowanie studzienki nr G95A – Ø1,00 m
- 2/- Likwidacja kanału Ø200 mm PVC na odcinku G95A - G95C, L=21,0m
- 3/- Likwidacja przyłącza Ø160 mm PVC na odcinku G95A – bud. nr 20, L=4,0m
- 4/- Wbudowanie studz. nr G95A z zabezpieczeniem „Larsenami” o szer. 1,0 m i dłg. L=4,0m
- 5/- Wbudowanie studzienki nr G95C– Ø 0,60 m
- 6/- Wykonanie kanału Ø200 mm PVC na odcinku G95A -95B- G95C, L=24,0m
- 7/- Wykonanie przyłącza Ø160 mm PVC na odcinku G95A do G95C, L=12,0m