



# PRZEKRÓJ A-A

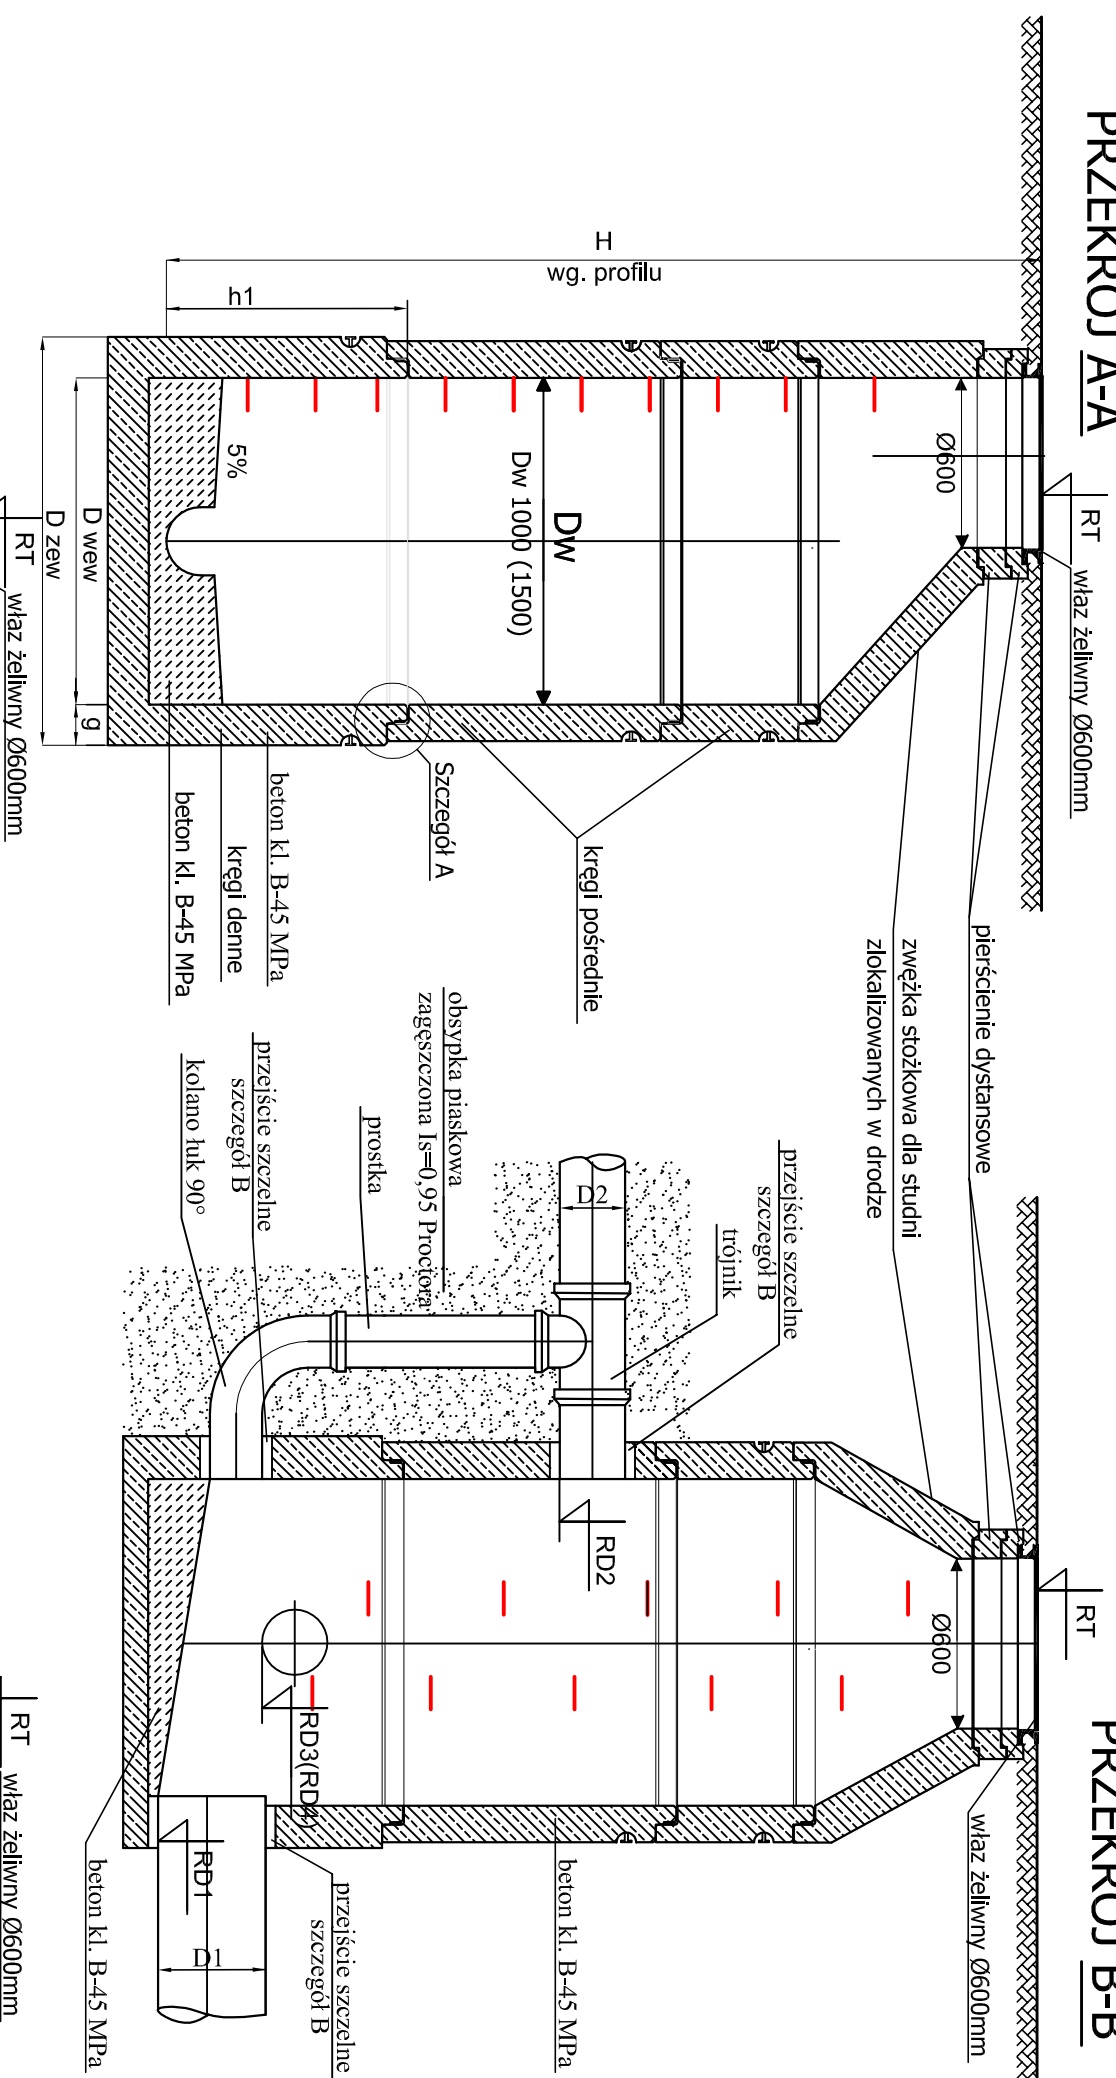


# PRZEKRÓJ B-B

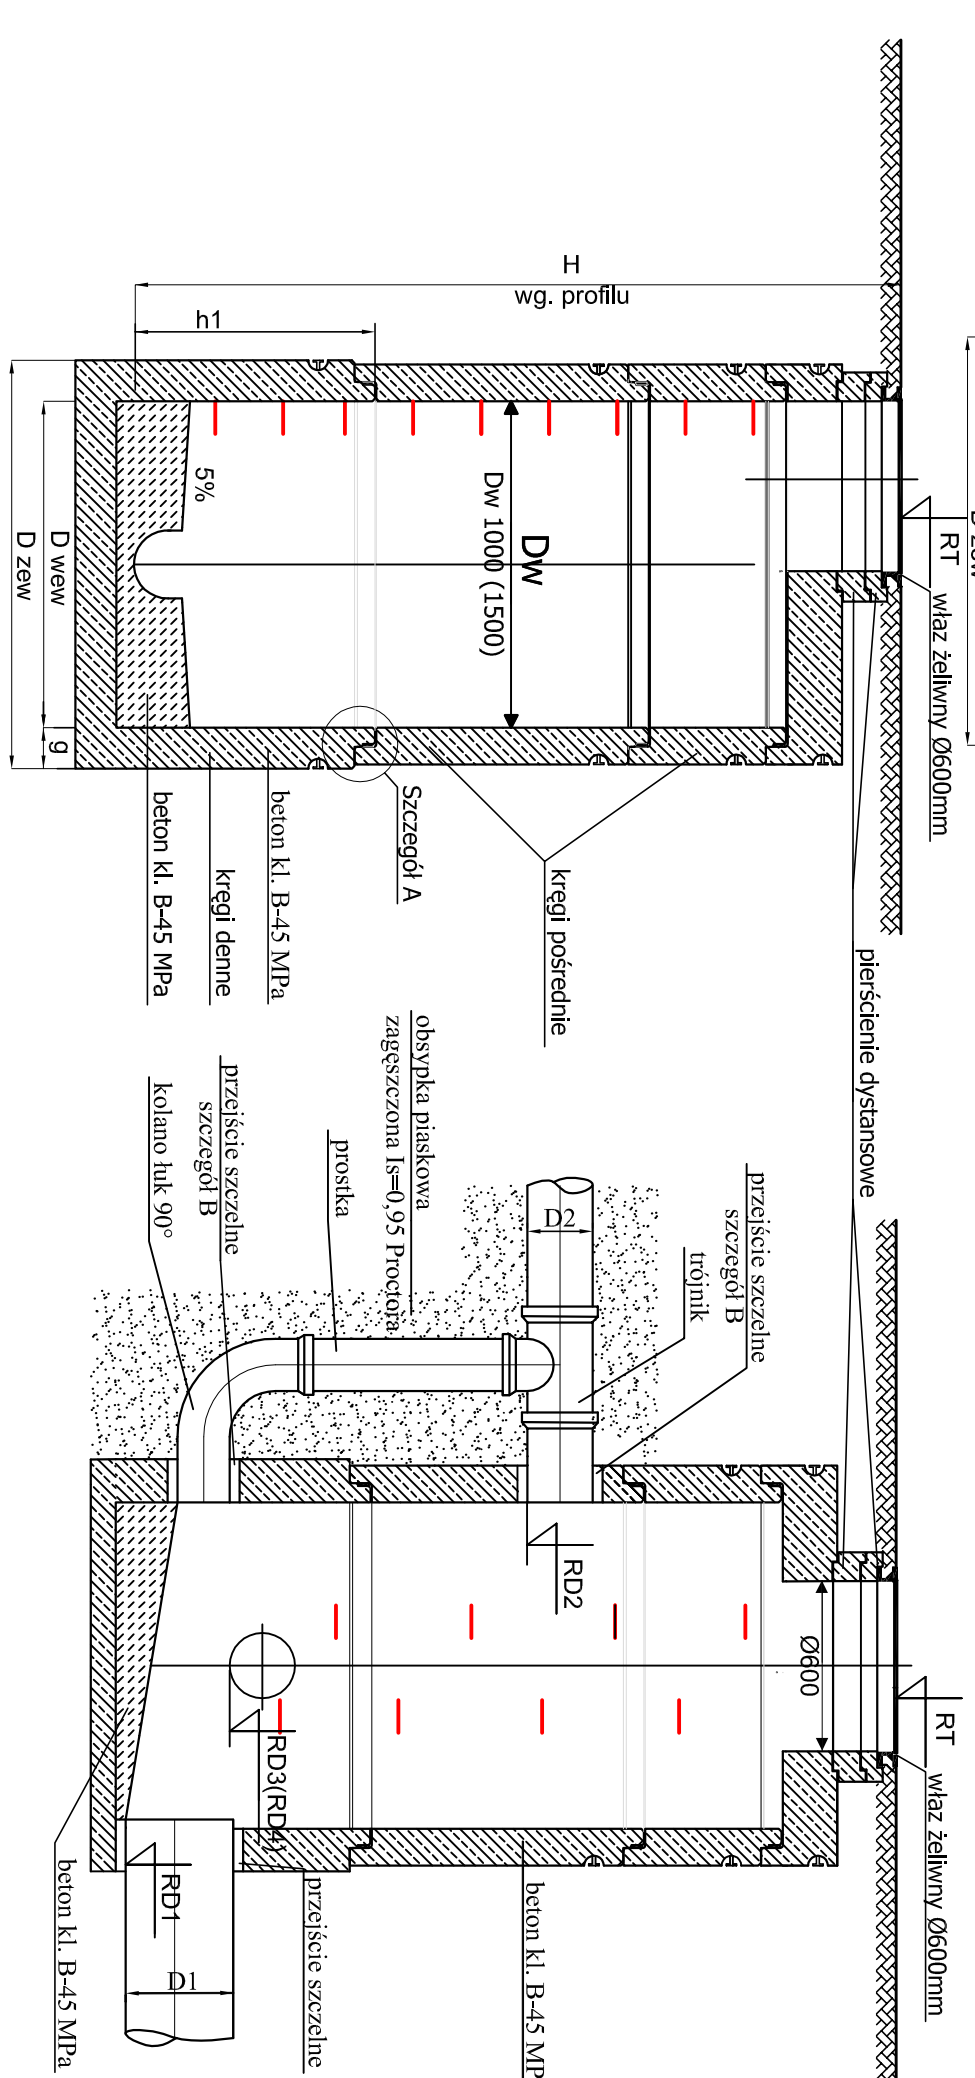


Przeście szczelne dla rur PVC, PE

## Szczegół B

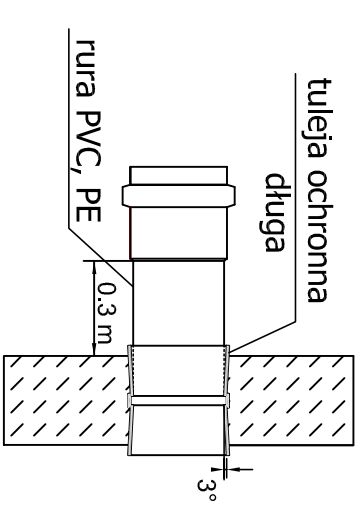

## Szczegół A

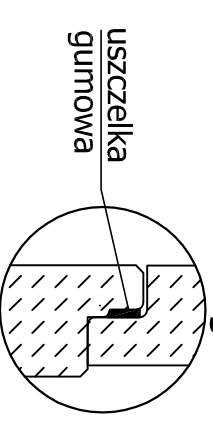

**Uwaga:**  
Studnie należy skompletować i wykonać wg. wskazań producenta.  
**IZOLACJE:** dla obszarów w których zostanie stwierdzone występowanie wód gruntowych wykonać izolację powłokową pionową i poziomą.

Projektowanie wod-kan Jerzy Olearczyk, Bujaków ul. Podlesie 13 tel. 502 445 671	
Projektował: mgr inż. J. Olearczyk	podpis
Projekt Odcinek sieci wod-kan wraz z przyłączami w miejscowości Iwardorzeczka	
Temat Studzienka kanal. żelbetowa Ø1,0m	
Data 01.2013r.	Nr rys 4
Skala	