Powiat: żywiecki Gmina: Lipowa [241706_2] Obręb: Twardorzeczka Ad R. [Nr0007]	**MAPA DO CELÓW PROJEKTOWYCH** aktualna na dzień 12.11.2012 powstała w wyniku aktualizacji mapy zasadniczej	Euro Projekt BS mgr inż. Paweł Stachura KOCIERZ MOSZCZANICKI ul. Krąta 7 34-321 ŁĘKAWICA NIP 5531691703, REGON 072192756 tel. 510 216 215
KERG: 3471/2012 wys.: Kronsztadt 86		Wykonał:
skala 1:500	sekcje: 172.334.202	Żywiec dn 14.11.2012r

STAROSTWO POWIATOWE
w Żywcu
ul. Krasińskiego 13
34-300 ŻYWIEC
- 40 -

Pomiarem objęto :
- sytuacje terenu
- rzeźbę terenu
- uzbrojenie

Kolorem zielonym naniesiono granice działek na podstawie przeskalowanej mapy ewidencyjnej.

Nie wyklucza się istnienia w terenie uzbrojenia podziemnego nie zgłoszonego do inwentaryzacji oraz nie zgłoszonego przez instytucje branżowe.

— - — tereny o różnym przeznaczeniu w miejscowym planie zagospodarowania przestrzennego

— - — zakres opracowania

..... nieprzekraczalna linia zabudowy

W zakresie aktualizacji występują jednostki urbanistyczne planu:
- MN - tereny zabudowy mieszkaniowej
- MNp - tereny zabudowy mieszkaniowej o niskiej intensywności z przewagą obszarów do zabudowy
- KD1/2 - ulice (drogi) klasy dojazdowej
- KDX - ciągi pieszo-jezdne obsługujące tereny zabudowy mieszkaniowej
- ZZ - tereny łąk i zadrzewień

Charakter projektowanej inwestycji budowlanej nie wpływa na sposób zagospodarowania gruntów objętych mapą do celów projektowych
Mapa do celów projektowych została wykonana bez ustalania obciążeń służebnościami gruntowymi.

URZĄD GMINY
34-324 LIPOWA Nr 708
pow. żywiecki - woj. śląskie
tel./fax 33 - 867 - 18 - 49
tel. 33 - 867 - 06 - 22, 867 - 03 - 42
Regon 000543321
NIP 553 - 10 - 99 - 459

RI.7230.111.2012ZP.
Trasę sieci wod-kan. w pasie drogi nr 1978 uzgodniono pozytywnie. Po wykonaniu drogi przywrócić do stanu pierwotnego.
Lipowa, dnia 31.12.2012r.
WÓJT
Stanisław Caputa

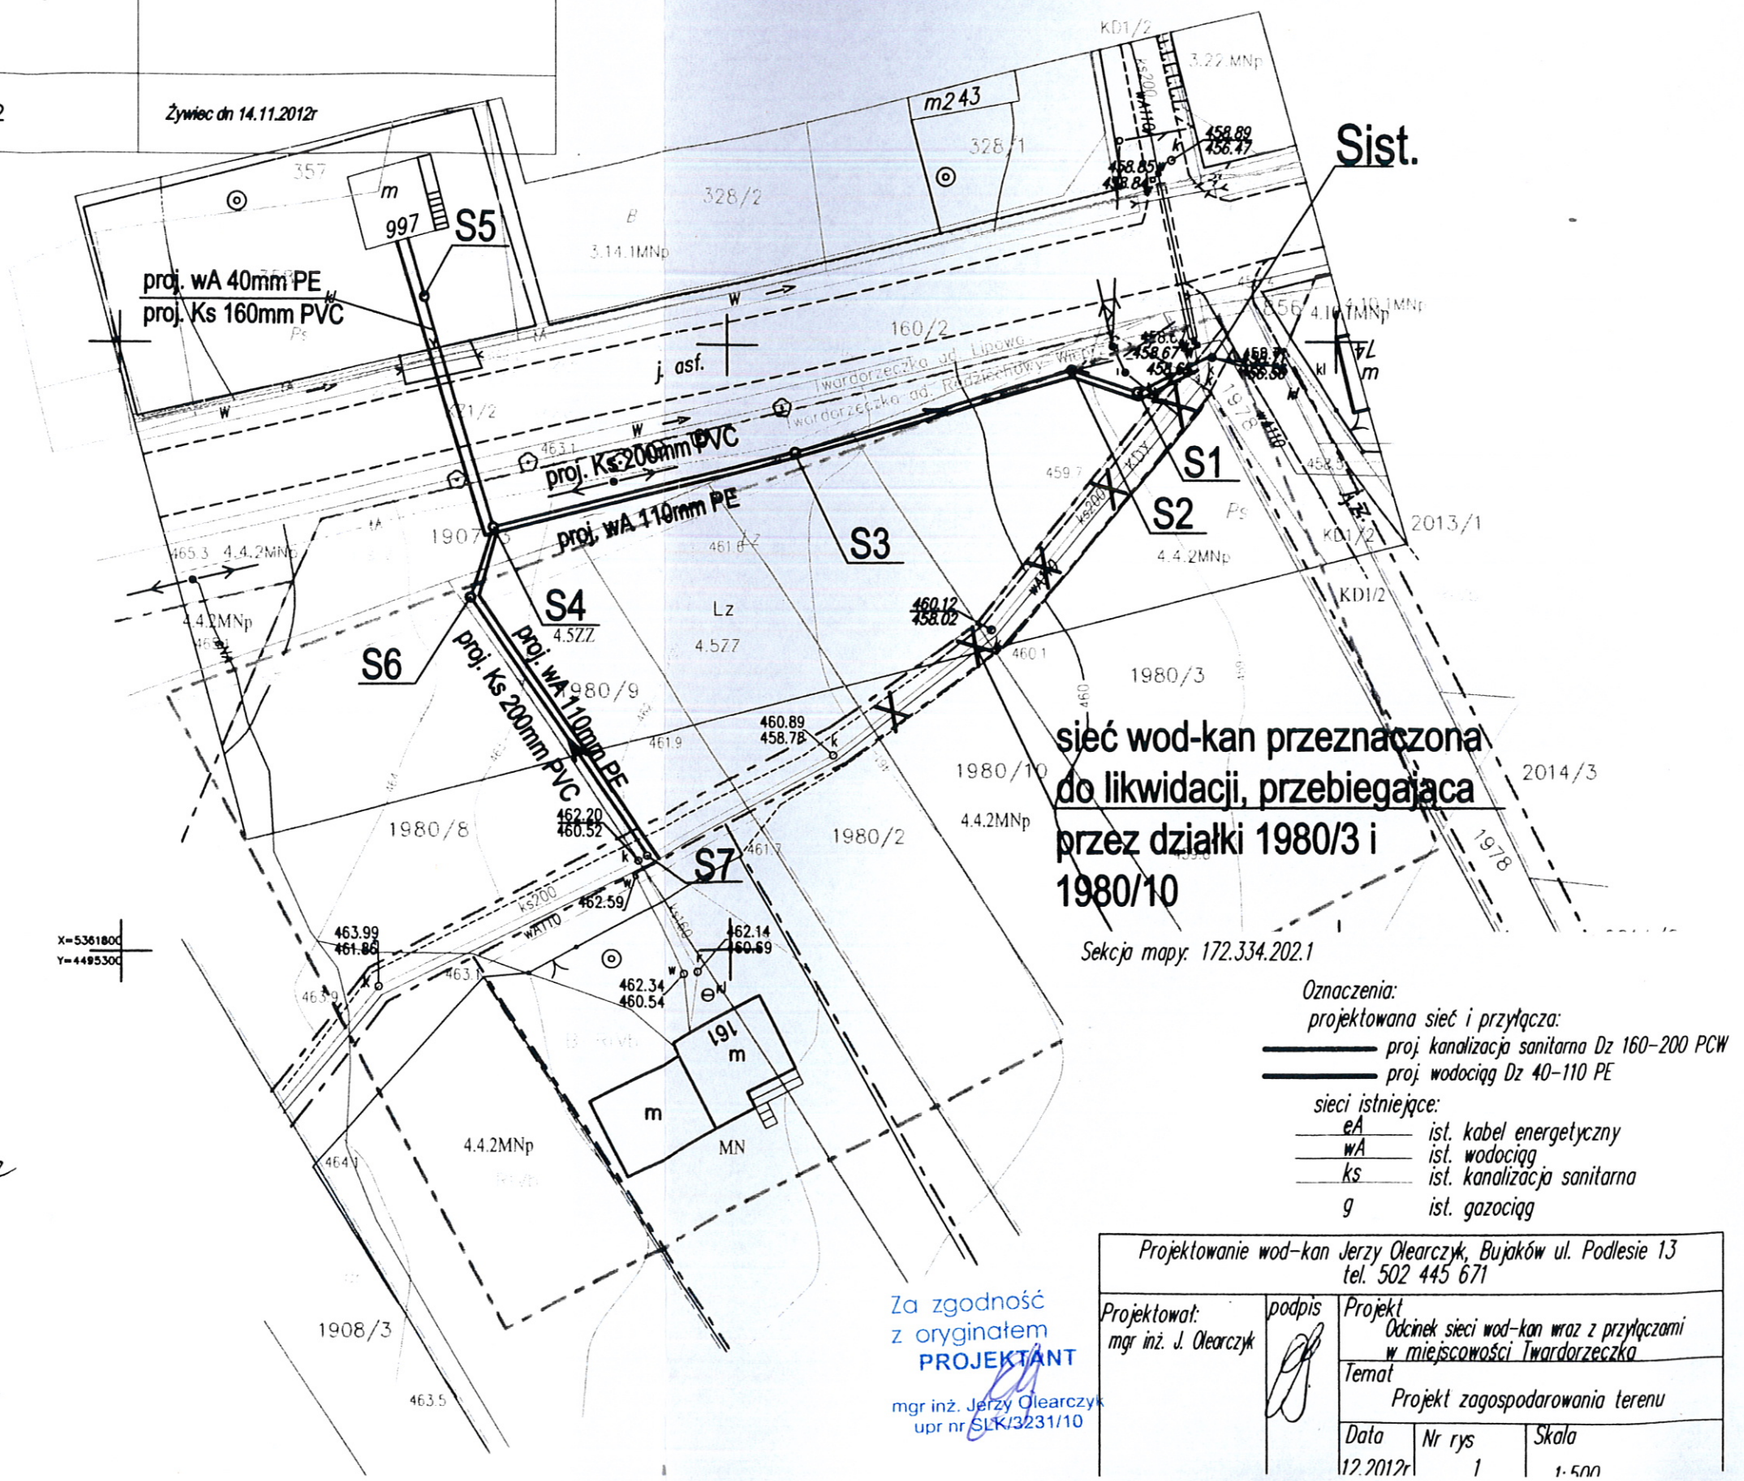

Oznaczenia:
projektowana sieć i przyłącza:
— proj. kanalizacja sanitarna Dz 160-200 PCW
— proj. wodociąg Dz 40-110 PE
sieci istniejące:
eA ist. kabel energetyczny
wA ist. wodociąg
ks ist. kanalizacja sanitarna
g ist. gazociąg

Za zgodność z oryginałem
PROJEKTANT
mgr inż. Jerzy Olearczyk
upr nr SLK/3231/10

Projektowanie wod-kan Jerzy Olearczyk, Bujaków ul. Podlesie 13 tel. 502 445 671			
Projektował: mgr inż. J. Olearczyk	podpis	Projekt: Odcinek sieci wod-kan wraz z przyłączami w miejscowości Twardorzeczka	
		Temat: Projekt zagospodarowania terenu	
		Data 12.2012r	Nr rys 1	Skala 1:500