
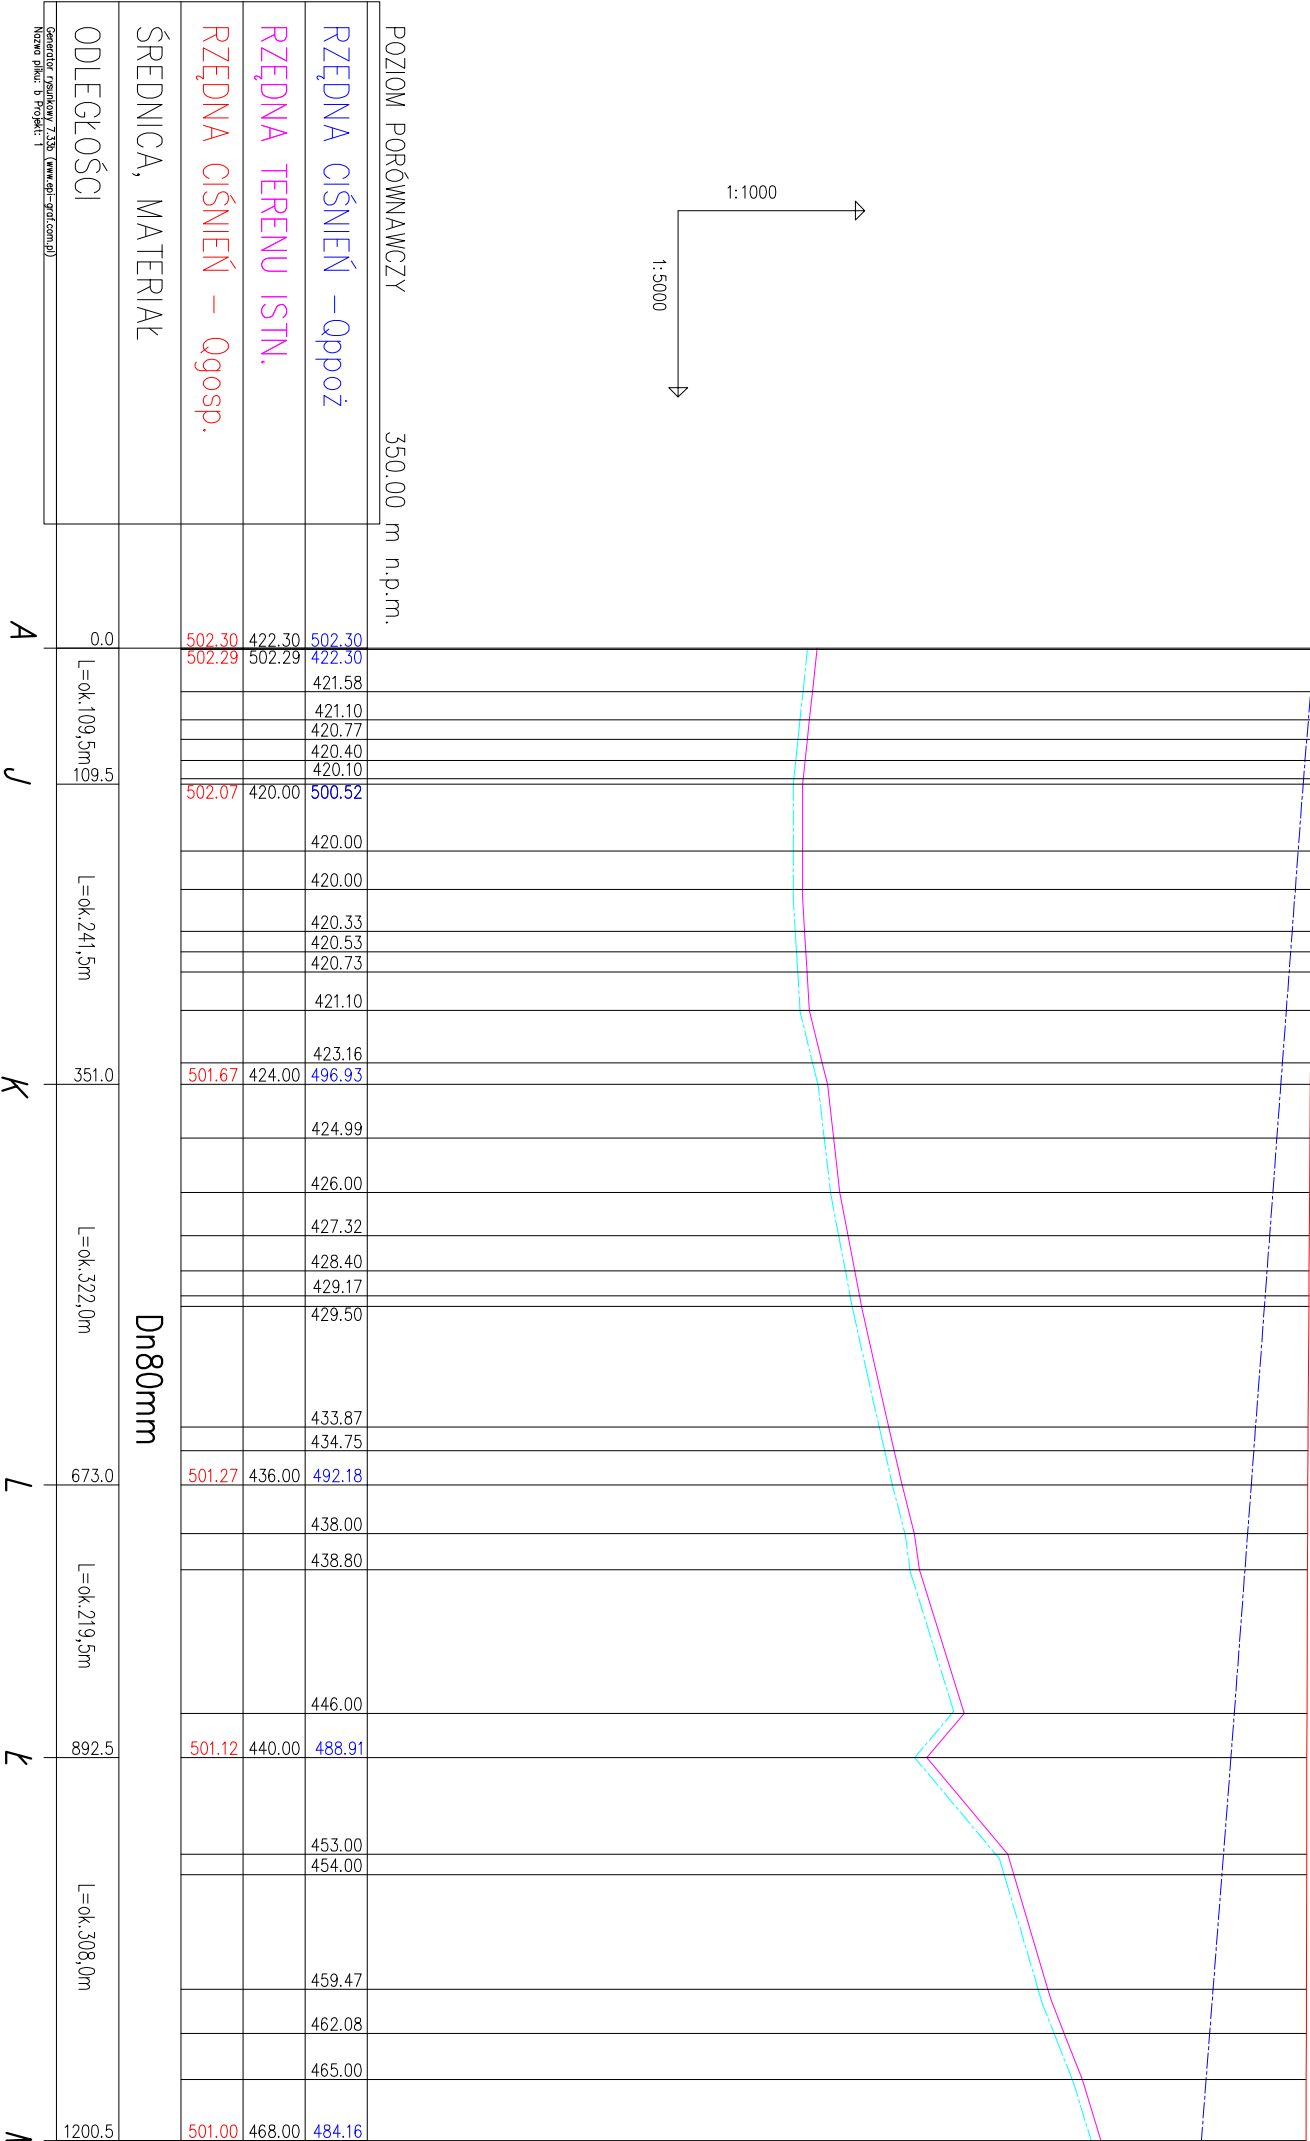



Qgosp.=1,68 l/s
Qppoż=5,25 l/s

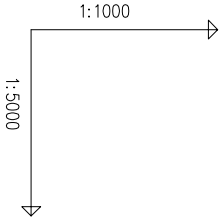

Firma Inżynierska		Inwestycja:		
		Budowa hydroforu w miejscowości Bystra w Gminie Radzichowcy - Wieprz		
Projektowali:		Stadium:		
mgr inż. Joanna Ściabinek nr upr. SLK/3405/POOS/10		Projekt budowlany		
Opracowali:		Tytuł rysunku:		
mgr inż. Joanna Ściabinek nr upr. SLK/3405/POOS/10		Profil hydrauliczny sieci wodociągowej - cz.2		
Sprawdził:		Data:	Skala:	Nr zlecenia:
mgr inż. Joanna Cioś nr upr. 172/81 BB		09. 2013r.	1:1000/5000	158-P-K-13
				Nr rysunku:
				2.3