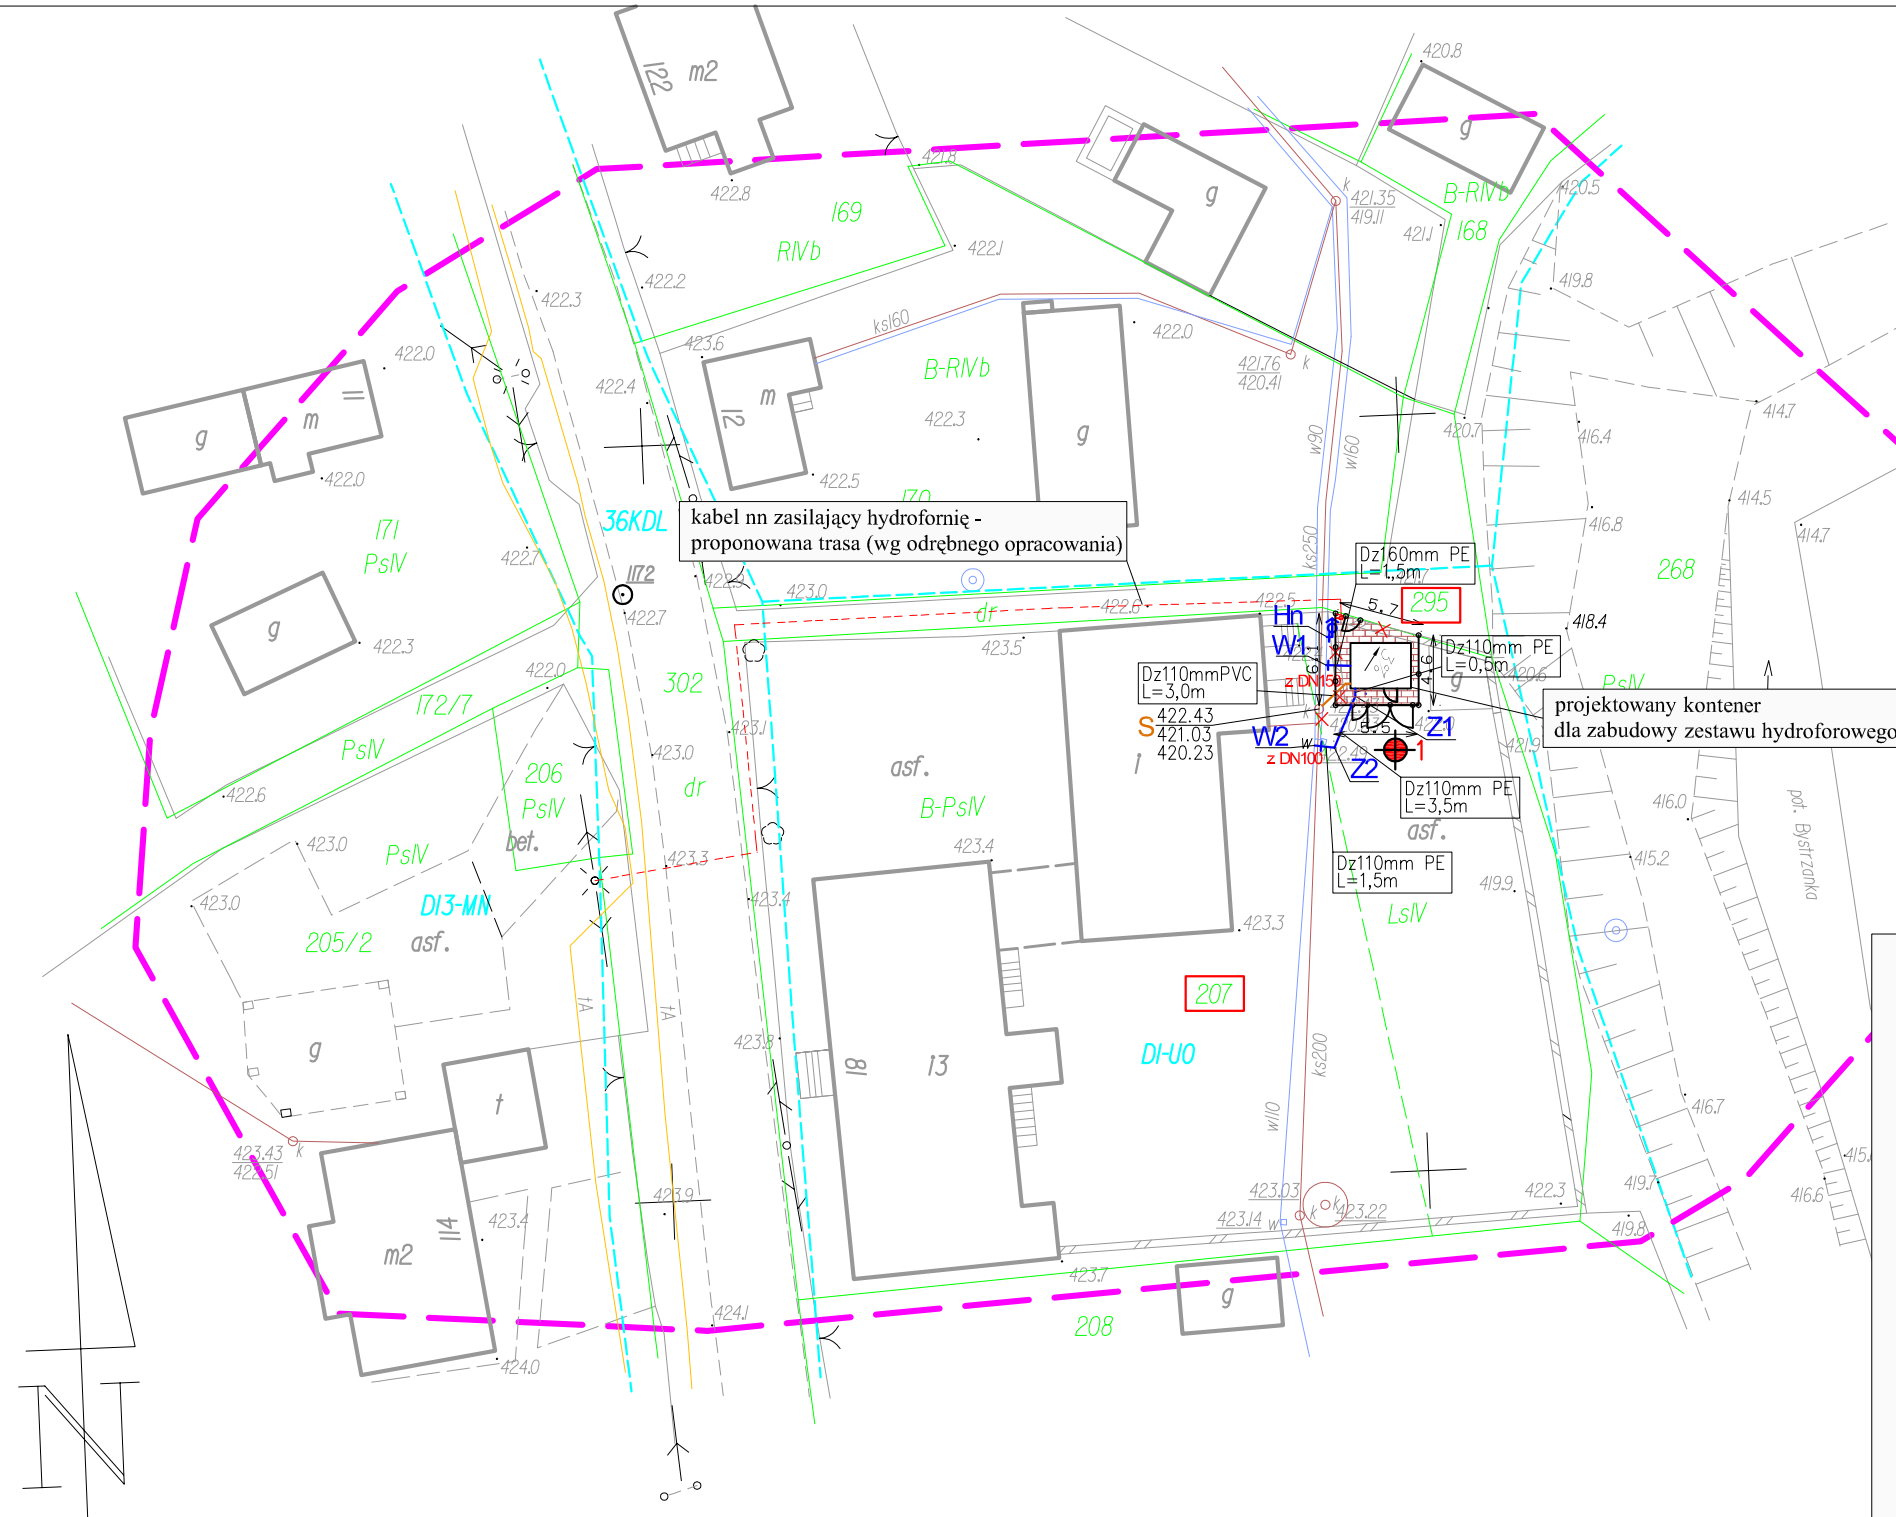

STAROSTA ŻYWIECKI
POWIATOWY OŚRODEK DOKUMENTACJI GEODEZYJNEJ i KARTOGRAFICZNEJ w ŻYWCU
W obszarze oznaczonym linią - - - - - - -
dokonano aktualizacji treści mapy zasadniczej.
Dokumenty z pomiaru uzupełniającego przyjęto do zasobu powiatowego w dniu 29.08.2013
pod nr K.E.R.G. 1463/2013
NINIEJSZA MAPA MOŻE SŁUŻYĆ DO CELÓW PROJEKTOWYCH
Projektowane obiekty budowlane wymagające pozwolenia na budowę podlegają wytyczeniu i inwentaryzacji powykonawczej przez jednostki uprawnione do wykonywania prac geodezyjnych.
ŻYWIEC, dn: 29.08.2013 podpis: WZ. STAROSTY
Agata Motyasz
INSPEKTOR W WYDZIALE GEODEZJI, KARTOGRAFII I GOSPODARKI NIERUCHOMOŚCIAMI

OZNACZENIA:

- zakres opracowania i aktualizacji mapy
- otwór geologiczny

Projektowane uzbrojenie:

- kontener dla zestawu hydroforowego
- wodociąg
- hydrant nadziemny
- kanalizacja odwadniająca
- kabel zasilający - proponowana trasa (wg odrębnego opracowania, po stronie dostawcy energii)
- ogrodzenie terenu hydroforni z furtką L=1,0m i bramą wjazdową L=3,0m
- nawierzchnia z kostki betonowej
- istniejący mur oporowy do likwidacji

Istniejące uzbrojenie:

- wodociąg
- kabel telekomunikacyjny
- kanalizacja sanitarna

Linie z MPZP:
Linie rozgraniczające
DI3(DI4)MN-tereny zabudowy mieszkaniowej jednorodzinnej
36KDL-tereny dróg lokalnych
DI-UO - usługi oświaty

MAPA DO CELÓW PROJEKTOWYCH Kerg: 6641-1463/2013

Cel: budowa przepompowni

241710_2, Radziechowy-Wieprz; 0001 Bystra

obiekt: BYSTRA

Sekcja: I82J21J32
Układ współrzędnych płaskich: 65/1
Układ wysokości: Kronsztadt 86
skala wydruku 1:500

Niniejsza mapa powstała na podstawie wektoryzacji mapy zasadniczej w skali 1:1000 oraz pomiaru S-U-W (bez pomiaru granic nieruchomości i bez uzgodnień branżowych) wykonanego w VIII.2013r.
Granice ewidencyjne działek i użytków wniesiono na podstawie: mapy ewidencyjnej w skali 1:2000 - obręb: Bystra.

Usługi Geodezyjne Kornelia Filapek
43-392 Międzyrzecze Dolne 262,
Treść mapy zgodna z terenem wg. stanu na miesiąc sierpień 2013r.
Wykonała: mgr inż. Kornelia Filapek

zakres opracowania

GEODETA UPRAWNIONY
mgr inż. Kornelia Filapek
tel. 0 888 514 011
Nr upr. 19245 Zakres 1,2

Integralną częścią projektu jest zaktualizowana mapa do celów projektowych pod nr KERG 1463/2013 z dnia 29.08.2013r.

Firma Inżynierska
ALL-PRO

Inwestycja:
Budowa hydroforni w miejscowości Bystra w Gminie Radziechowy - Wieprz

Projektował:
mgr inż. Joanna Ścibiorek
nr upr. SLK/3405/POOS/10

Stadium:
Projekt budowlany

Opracował:
mgr inż. Joanna Ścibiorek
nr upr. SLK/3405/POOS/10

Tytuł rysunku:
Projekt zagospodarowania terenu

Sprawdził:	Data:	Skala:	Nr zlecenia:	Nr rysunku:
mgr inż. Joanna Cios nr upr. 172/81 BB	09. 2013r.	1:500	158-P-K-13	3.1