


HYDRANT NADZIEMNY

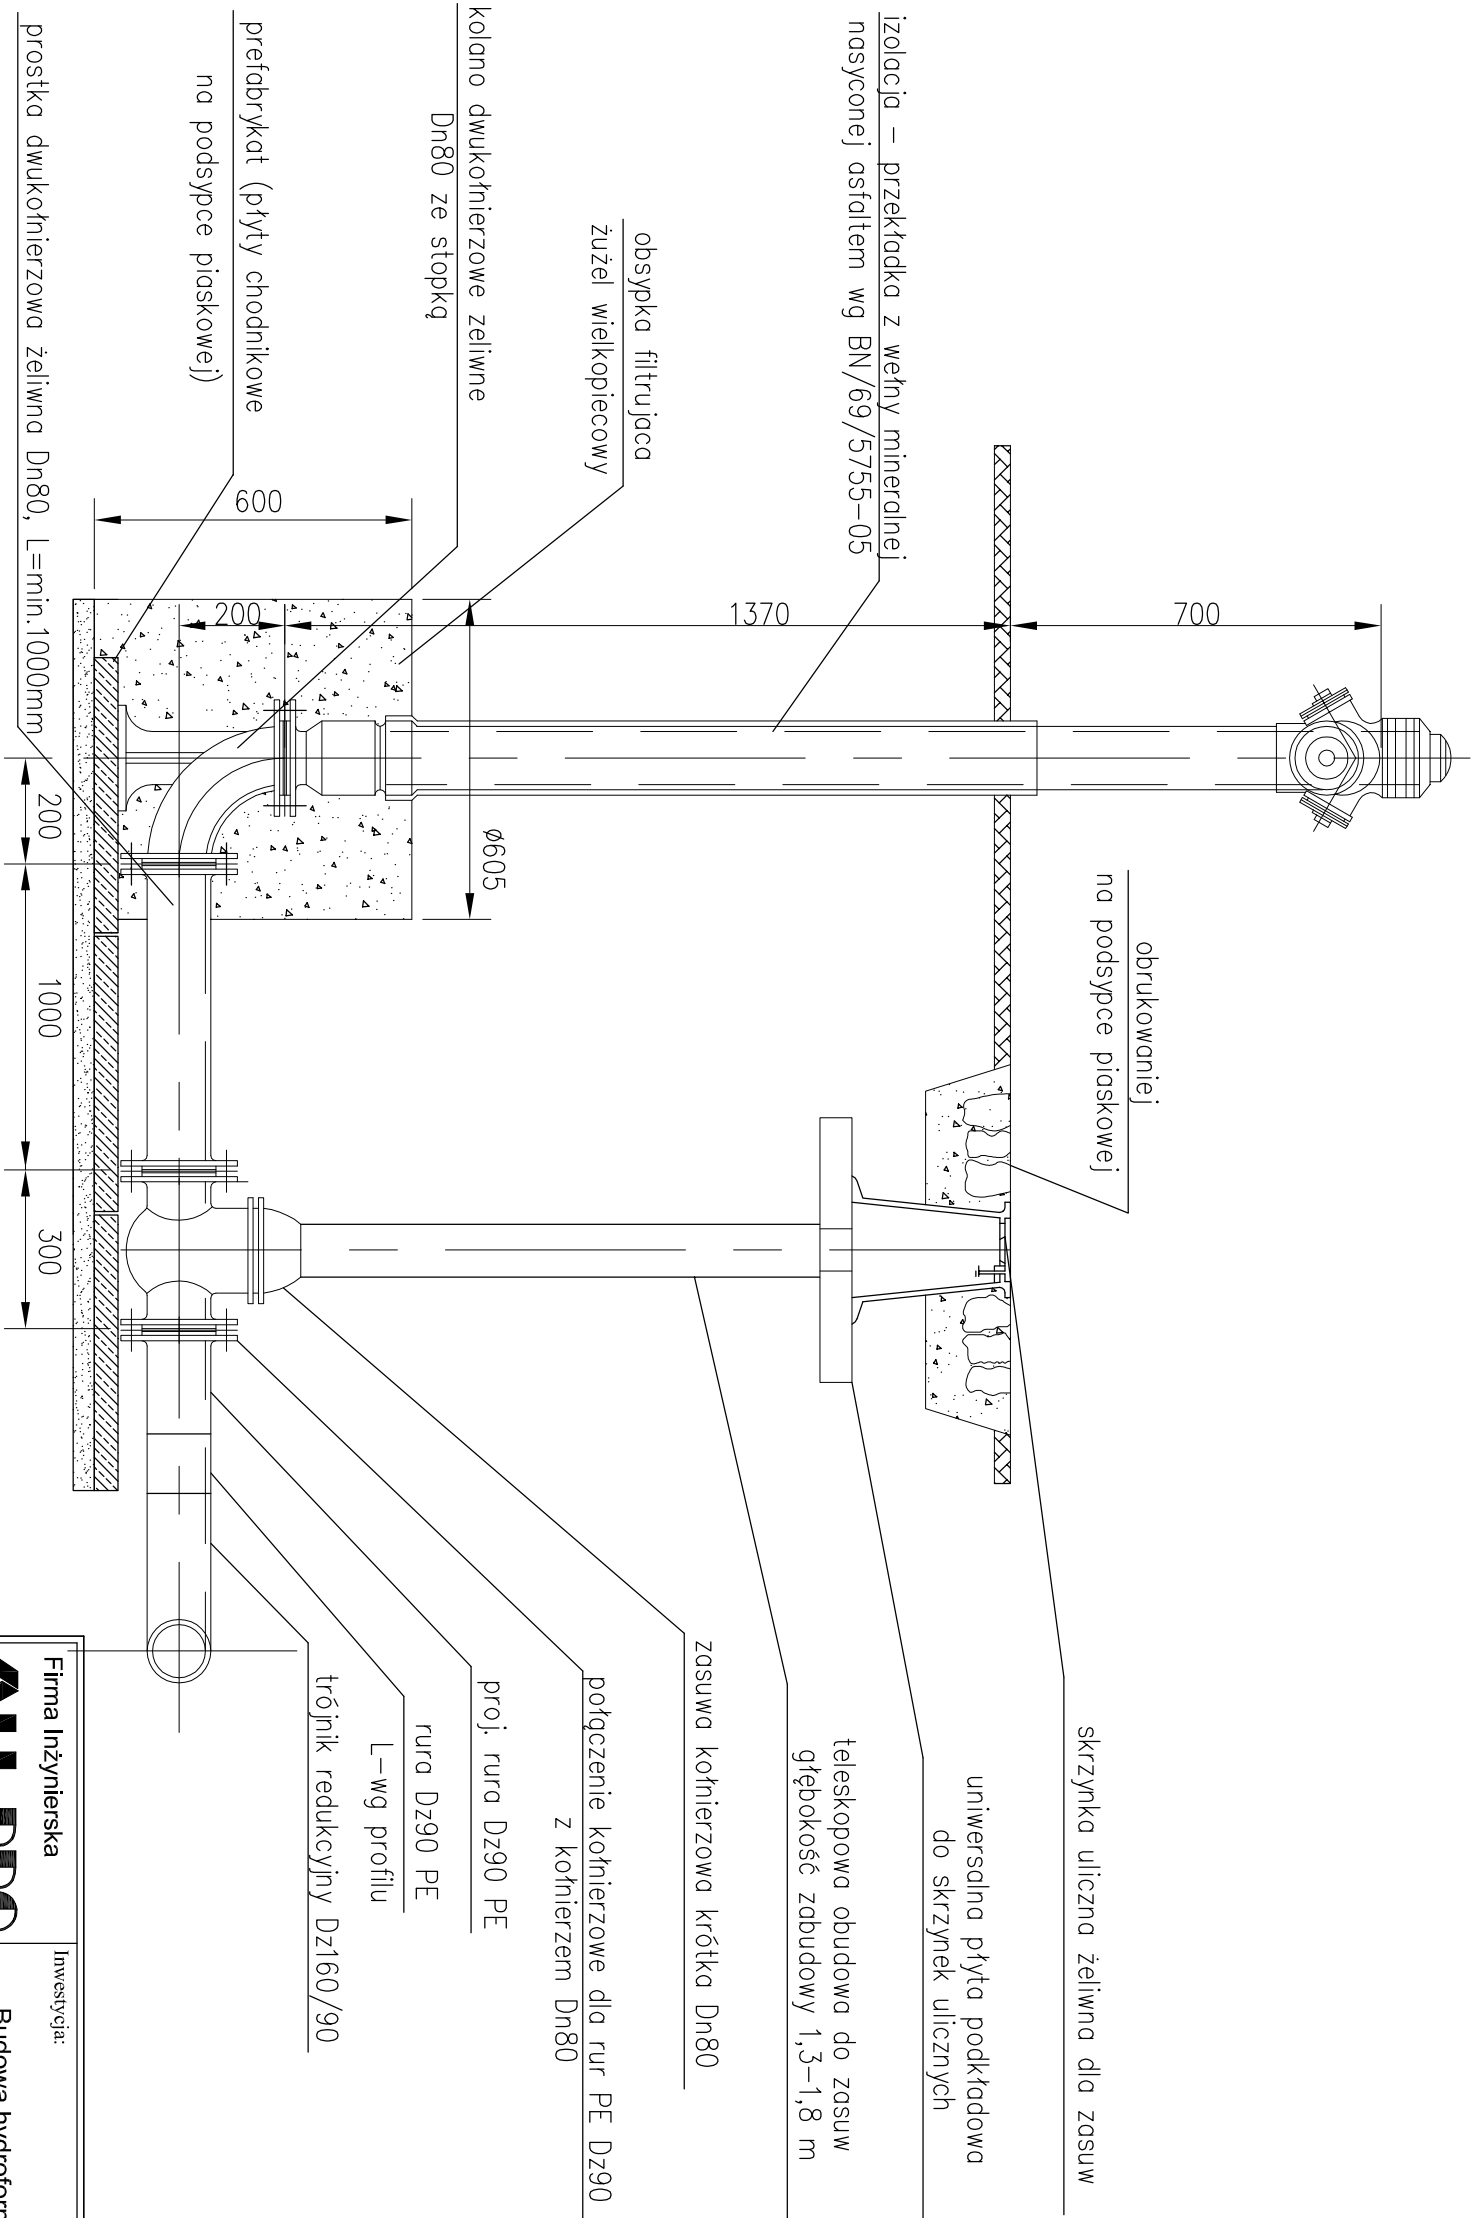

<b>Firma Inżynierska</b> <b>ALL-PRO</b>		<b>Investycja:</b>  Budowa hydroforu w miejscowości Bystra w Gminie Radziechowy - Wieprz	
<b>Projektował:</b> mgr inż. Joanna Ścibiorek nr upr. SLK/3405/POOS/10		<b>Stadium:</b>  <i>Projekt budowlany</i>	
<b>Opracował:</b> mgr inż. Joanna Ścibiorek nr upr. SLK/3405/POOS/10		<b>Tytuł rysunku:</b>  Hydrant nadziemny	
<b>Sprawił:</b> mgr inż. Joanna Cios nr upr. 172/81 BB	<b>Data:</b> 09. 2013r.	<b>Skala:</b> ---	<b>Nr zlecenia:</b> 158-P-K-13
		<b>Nr rysunku:</b>  7.1	