Szafa sterownicza hydroforni
Dostawa kompleksowa wraz z kontenerem hydroforni

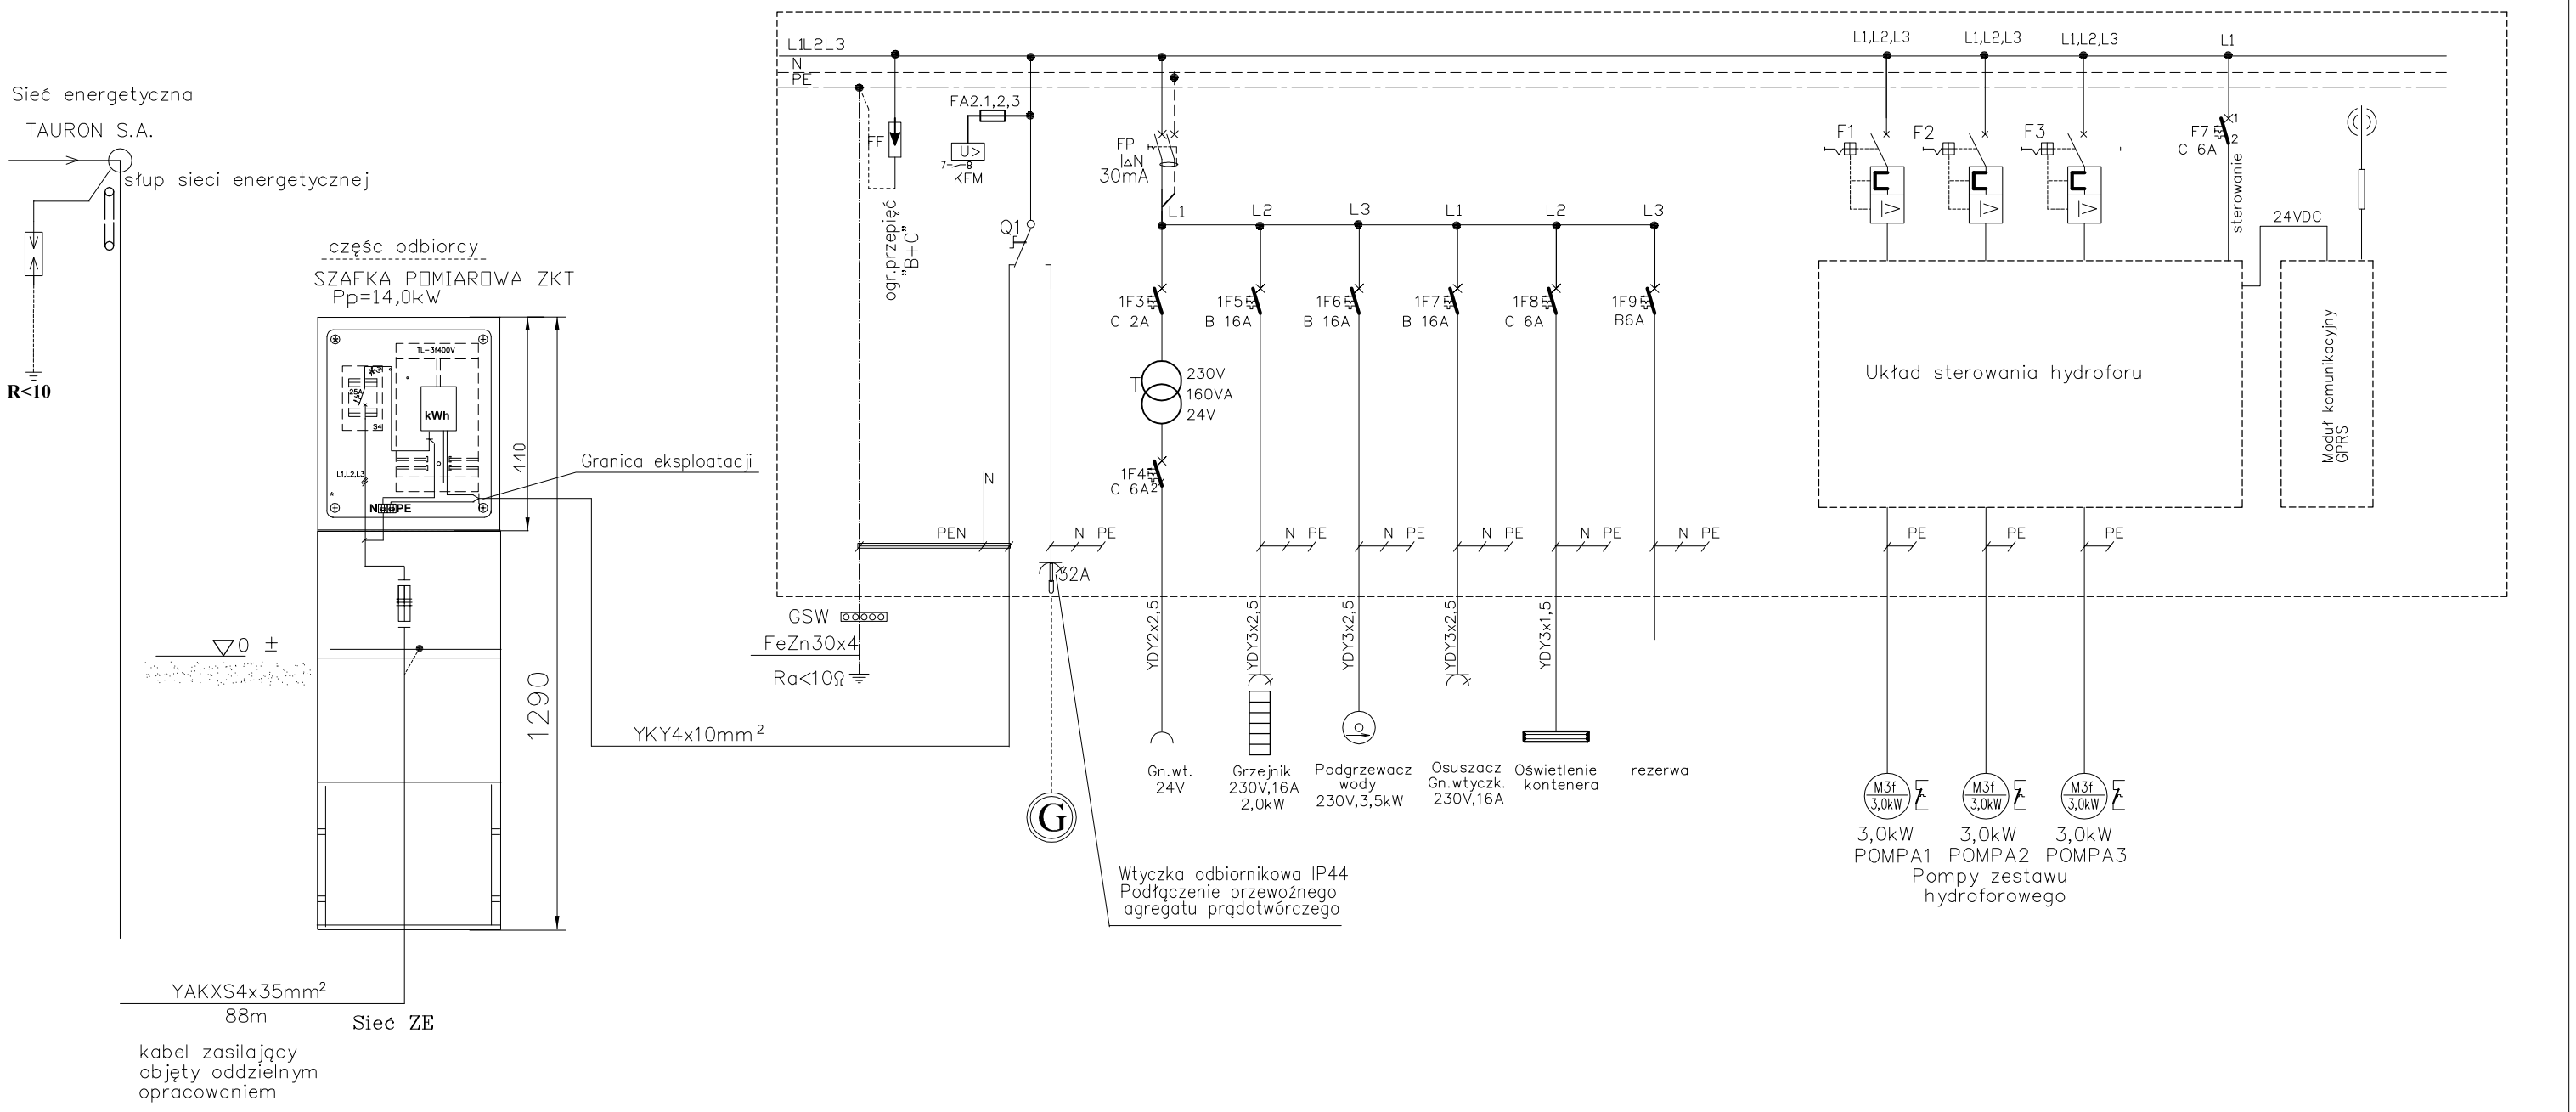

Pp=14kW
U=400/230V

OCHRONA PRZECIWPORAŻENIOWA

–SAMOCZYNNE WYŁĄCZENIE ZASILANIA w UKŁ.SIECI TT
wyłączniki różnicowo–prądowe w panelu sterow.

Warunki przyłączenia nr. WP/051488/2013006R04
Złącze licznikowe –wg wytycznych dostawcy energii
typ ZKT–1/PB–00/VK+1ZPT–1+FT–1 (lub równoważne)
Zabezpieczenie przedlicznikowe wyłącznik instalacyjny selektywny 25A
Szafka pomiarowa ZKT–wg wytycznych dostawcy energii
Szafka sterownicza hydroforni
Pompy pracują:
–w trybie automatycznym lub ręcznym
–wydajność pompy regulowana przez falownik
–sterowanie przez sterownik
w funkcji ciśnienia i rozbioru
Sygnał alarmowy resetowany z szafy sterowniczej lub dyspozytorni
Q przełacznik zasilania sieć –agregat z blokada położenia
FP przekaźnik różnicowo prądowy
FF ochronnik przepięciawy kl."B+C"
KFM przekaźnik zaniku fazy, asymetrii zasilania
Sterowanie hydroforni realizowane jest poprzez sterownik PLC
Transmisja stanu hydroforni poprzez modem GPRS do obsługi

Firma Inżynierska ALL-PRO	Inwestycja: Budowa hydroforni w miejscowości Bystra w Gminie Radziechowy -Wieprz			
Projektował: mgr inż. Marceli Ryłko nr upr. 84/G/85	Obiekt: Hydrofornia Bystra			
Opracował: mgr inż. Marceli Ryłko	Stadium: Projekt wykonawczy			
	Tytuł rysunku: Schemat strukturalny zasilania hydroforni			
	Data: 09.2013	Skala:	Nr zlecenia: 158-P-K-13	Nr rysunku: E02