


HYDRANT NADZIEMNY

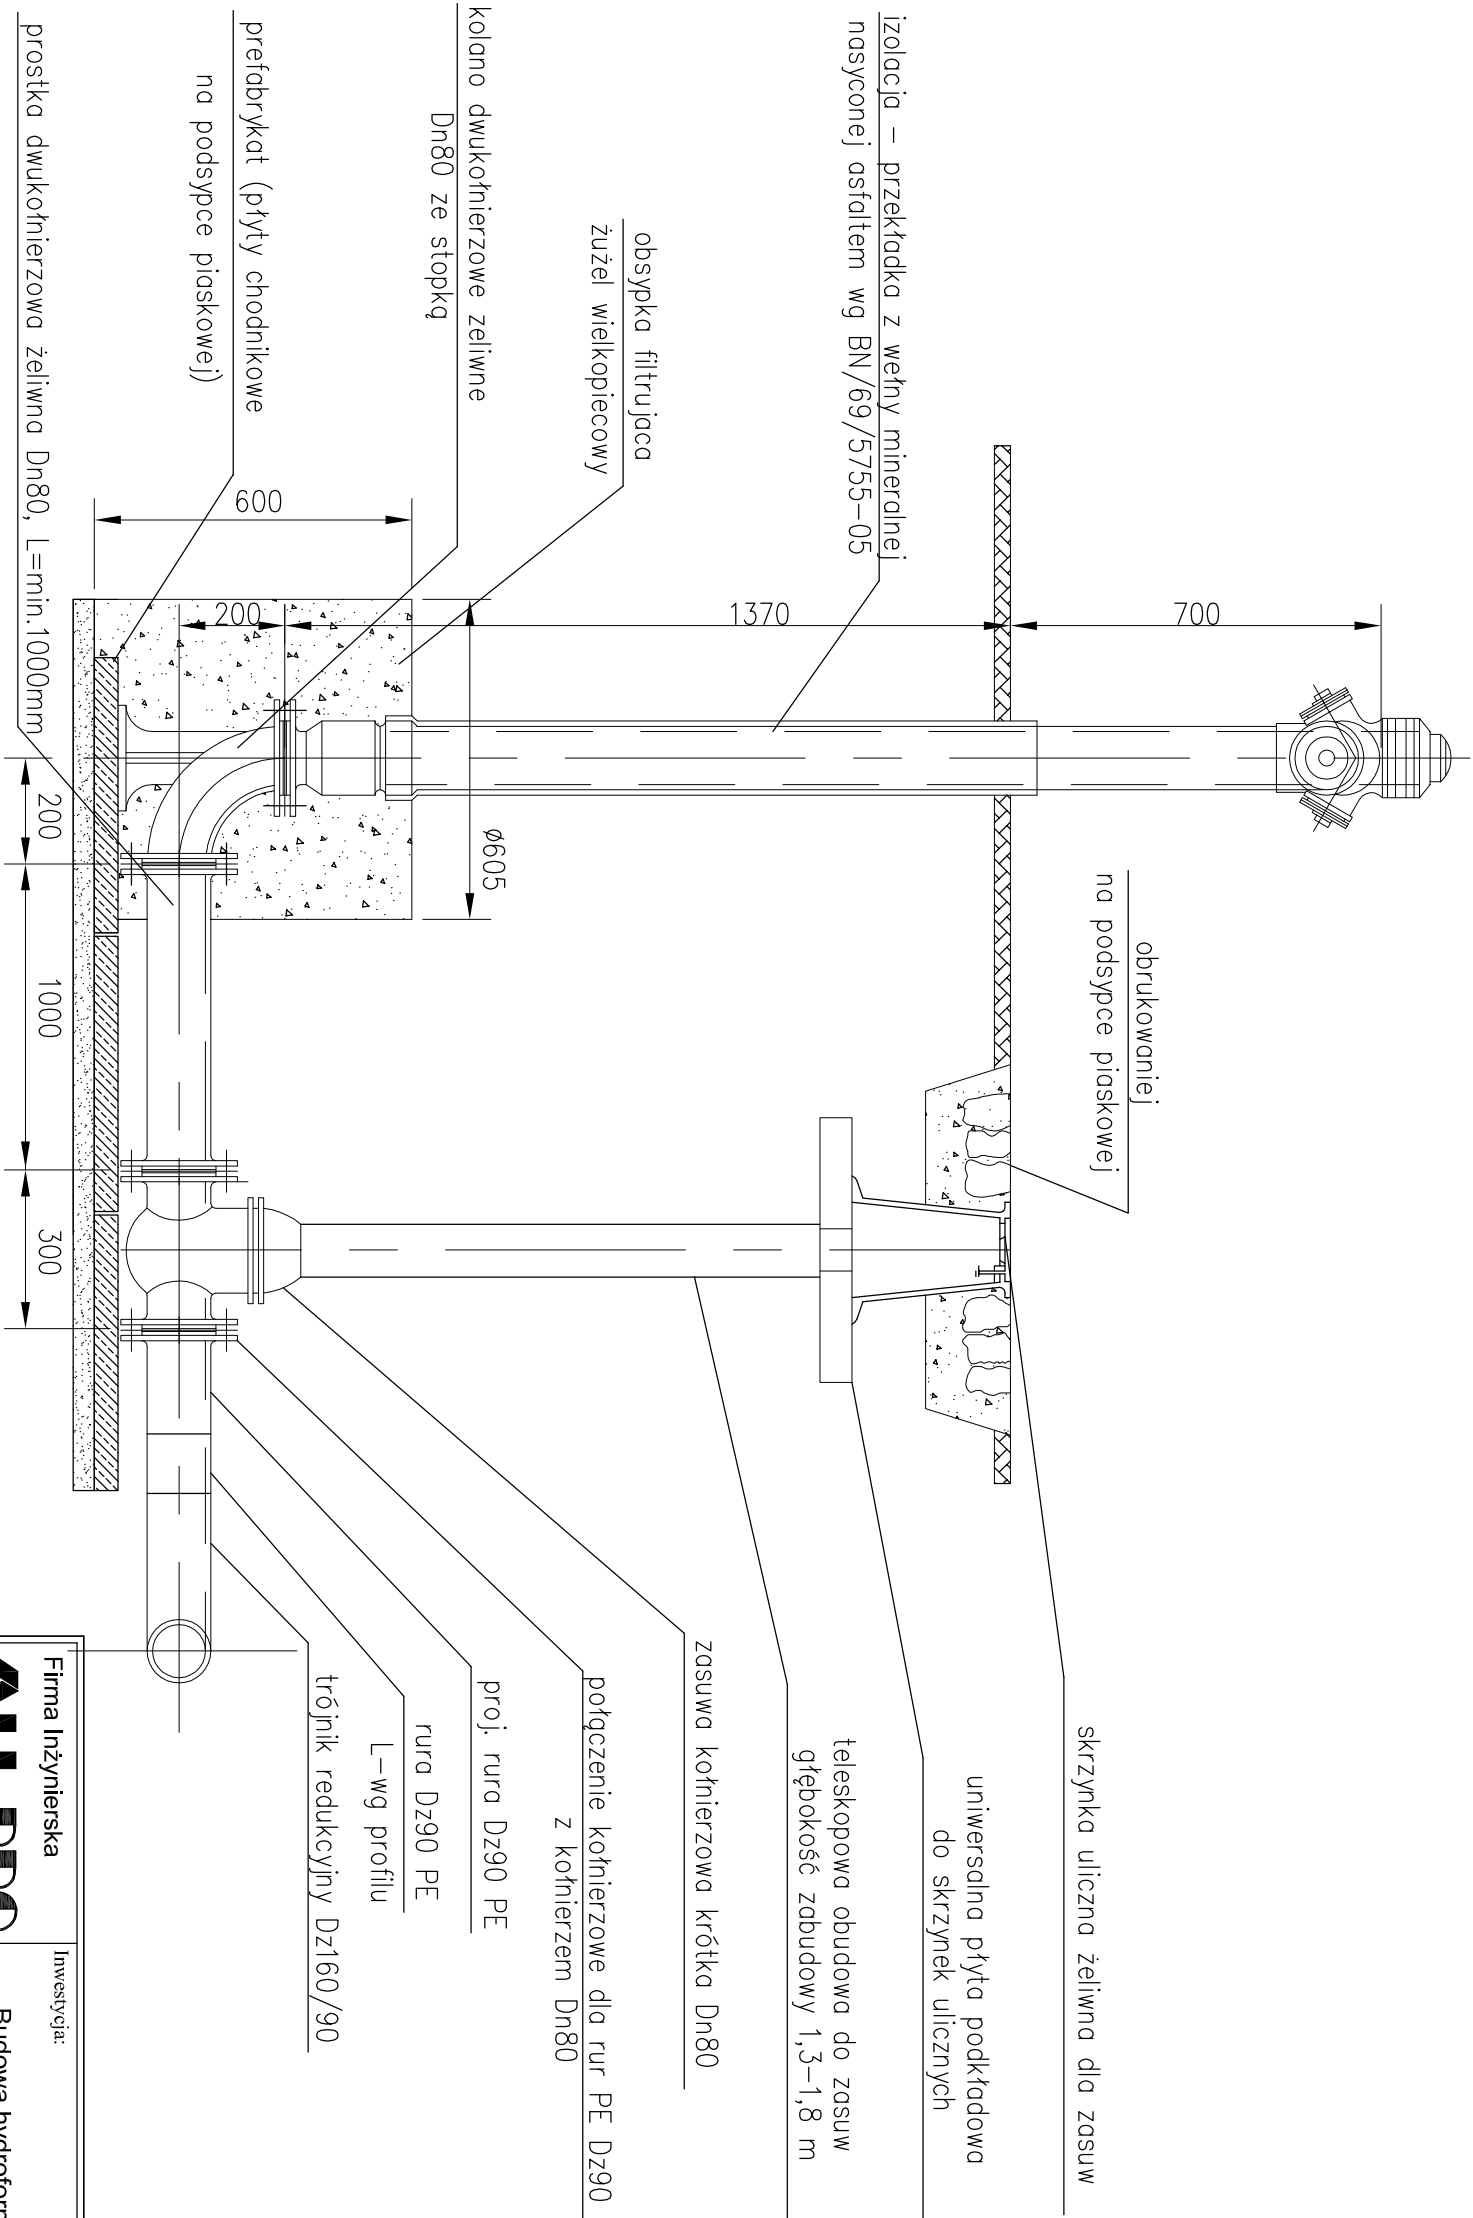

Firma Inżynierska ALL-PRO		Investycja: Budowa hydroforu w miejscowości Bystra w Gminie Radziechowy - Wieprz	
Projektował: mgr inż. Joanna Ścibiorek nr upr. SLK/3405/POOS/10		Stadium: <i>Projekt wykonawczy</i>	
Opracował: mgr inż. Joanna Ścibiorek nr upr. SLK/3405/POOS/10		Tytuł rysunku: Hydrant nadziemny	
Sprawił: mgr inż. Joanna Cios nr upr. 172/81 BB	Data: 09. 2013r.	Skala: ---	Nr zlecenia: 158-P-K-13
		Nr rysunku: 6.1	