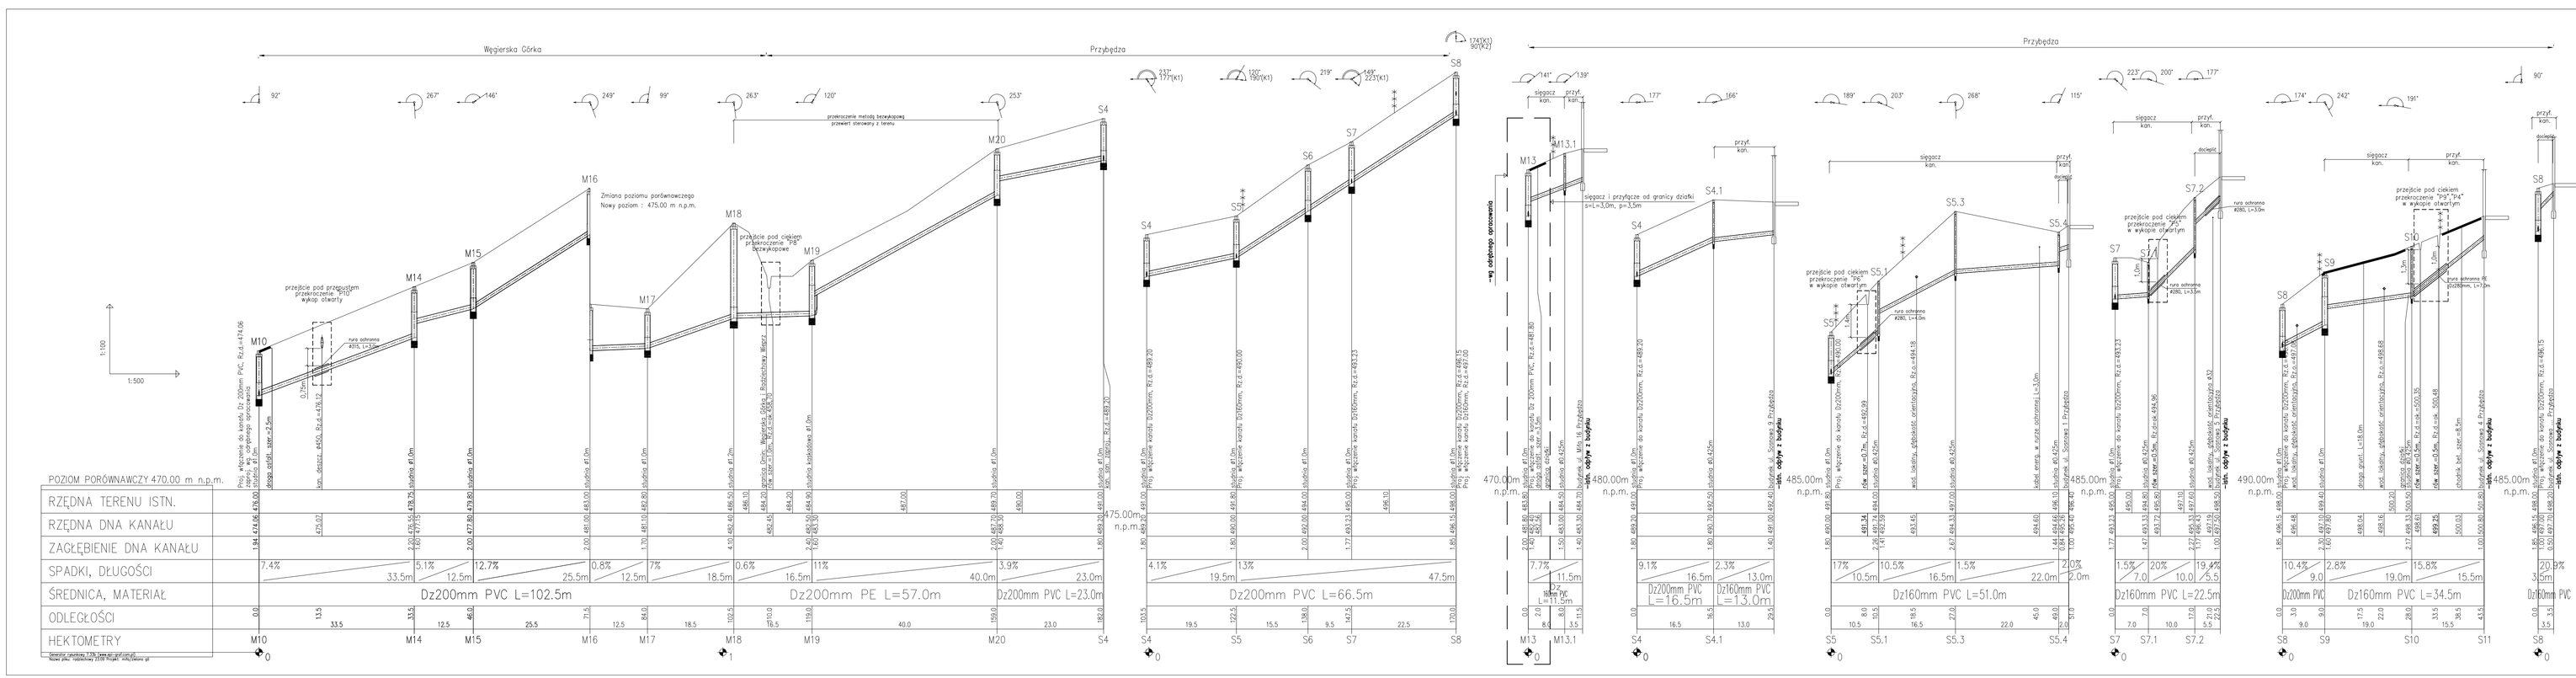
Węglerska Górka
Przybędza
1:100
1:500
M10
M14
M15
M16
M17
M18
M19
M20
S4
S5
S6
S7
S8
przejście pod przystankiem przekroczenie "P10" wykopy otwarte
przejście pod ciągiem przekroczenie "P8" bezwykopowe
przejście pod ciągiem przekroczenie "P9" bezwykopowe
Zmiana poziomu porównawczego Nowy poziom : 475.00 m n.p.m.
przekroczenie metodą bezwykopową przewrt sterowany z terenu
kan. sanitarna Dz200mm PVC
kan. sanitarna Dz200mm PE
kan. sanitarna Dz160mm PVC
POZIOM PORÓWNAWCZY 470.00 m n.p.m.
RZĘDNA TERENU ISTN.
RZĘDNA DNA KANAŁU
ZAGŁĘBIENIE DNA KANAŁU
SPADKI, DŁUGOŚCI
ŚREDNICA, MATERIAŁ
ODLEGŁOŚCI
HEKTOMETRY
Dz200mm PVC L=102.5m
Dz200mm PE L=57.0m
Dz200mm PVC L=23.0m
Dz200mm PVC L=66.5m
Dz160mm PVC L=11.5m
Dz200mm PVC L=16.5m
Dz160mm PVC L=13.0m
Dz160mm PVC L=51.0m
Dz160mm PVC L=22.5m
Dz200mm PVC
Dz160mm PVC L=34.5m
Dz160mm PVC
-istn. odpływ z budynku
-istn. odpływ z budynku
-istn. odpływ z budynku