


NAWIERZCHNIA BITUMICZNA

Kategoria ruchu KR2

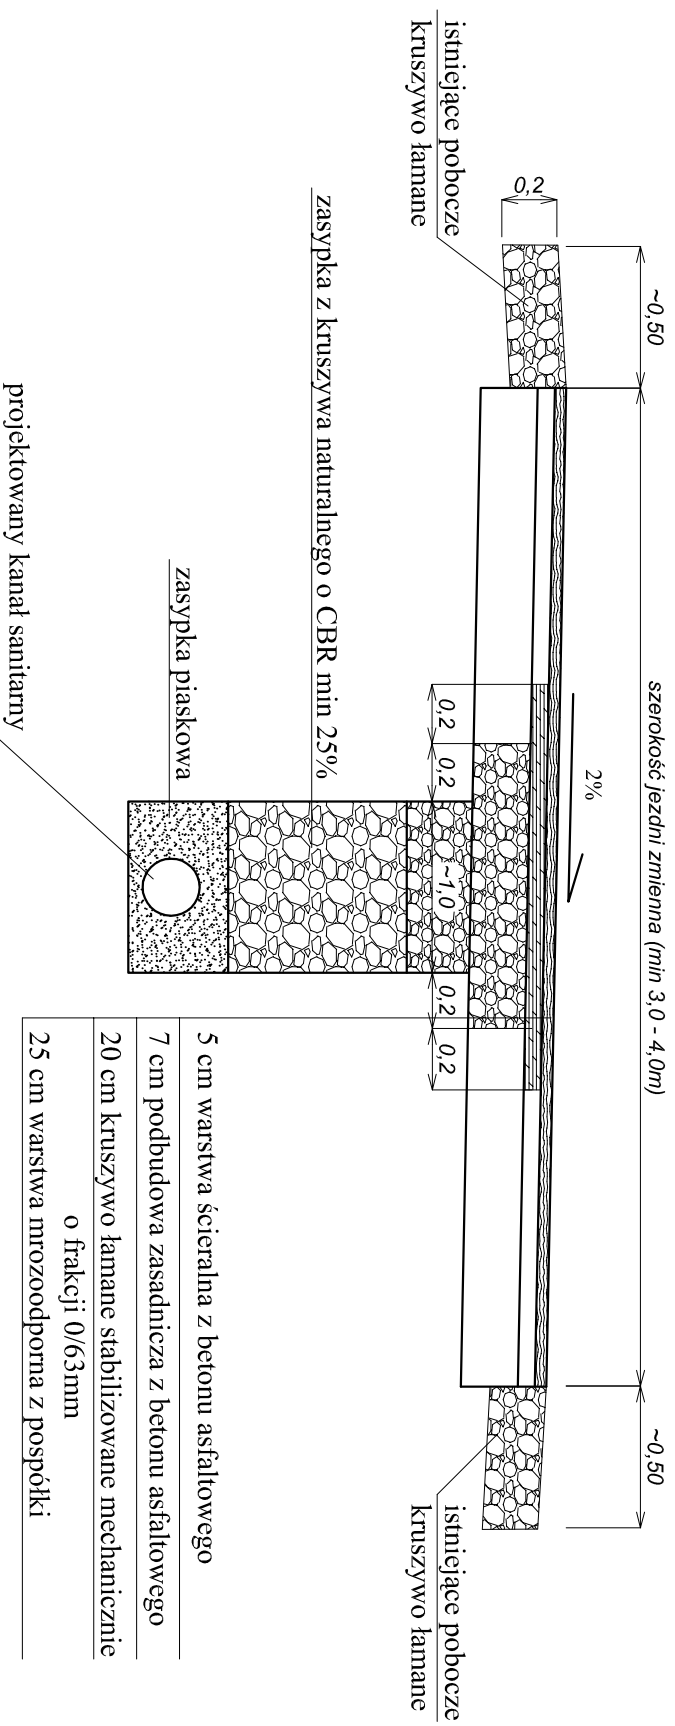

- 5 cm warstwa ściernala z betonu asfaltowego
- 7 cm podbudowa zasadnicza z betonu asfaltowego
- 20 cm kruszywo łamane stabilizowane mechanicznie o frakcji 0/63mm
- 25 cm warstwa mrozoodporna z pospółki

Firma Inżynierska

ALL-PRO

Projektował:

mgr inż. Roman Karłowski
nr upr. 51M/85

Inwestycja:

Kanalizacja sanitarna wraz z przyłączami do budynków
w rejonie ul. Sosnowej w Przybędzy

Stadium:

Projekt wykonawczy

Tytuł rysunku:

Projekt odtworzenia nawierzchni w drodze gminnej asfaltowej
na terenie Gminy Radziechowy Wieprz

Data:

05. 2014r

Skala:

1:20

Nr zlecenia:

158-P-K-13

Nr rysunku:

3.1