


NAWIERZCHNIA BITUMICZNA

Kategoria ruchu KR2

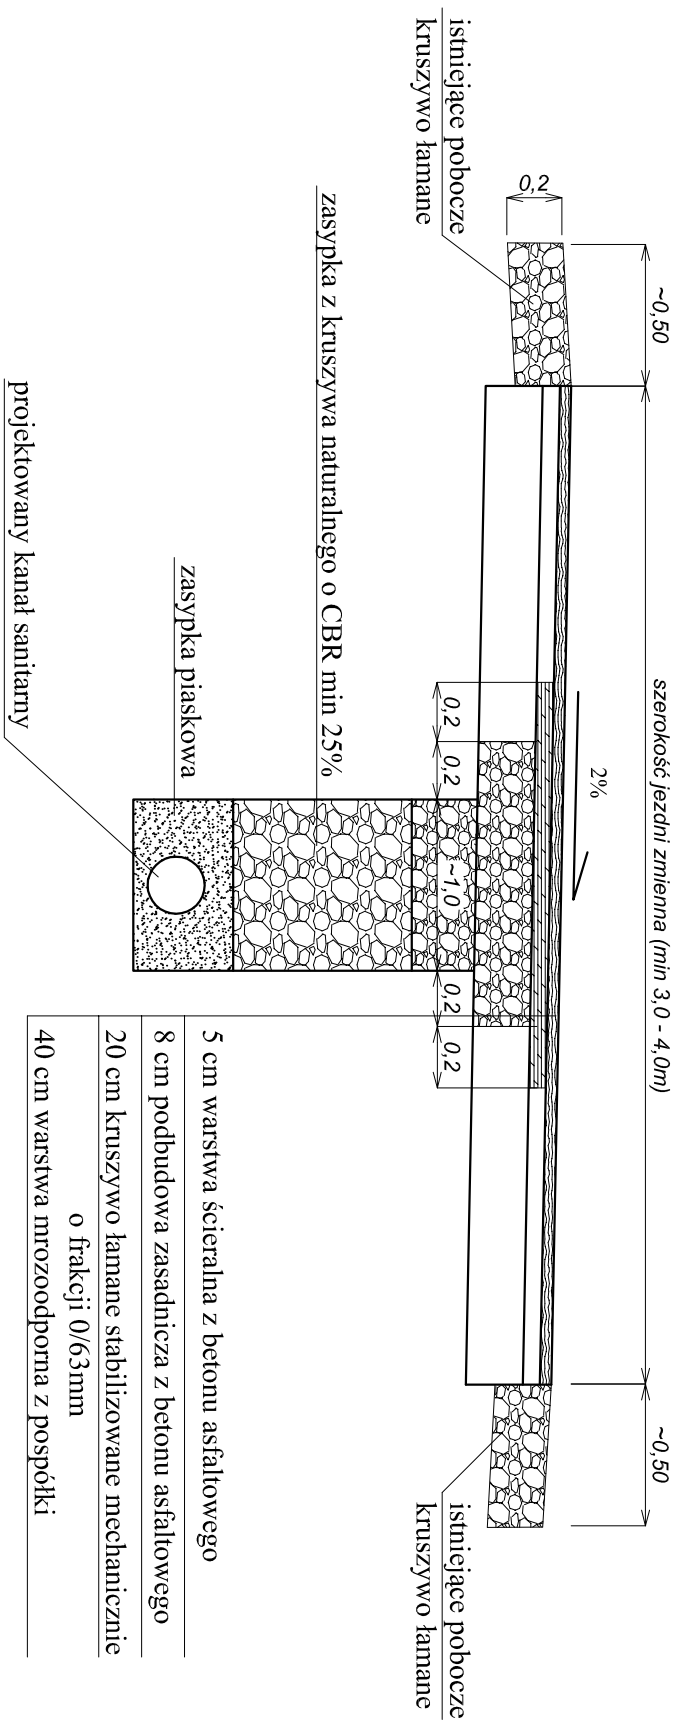

Firma Inżynierska		Inwestycja:	
ALL-PRO		Sieć kanalizacji sanitarnej wraz z przyłączami do budynków w rejonie ul. Sosnowej w Przybędzy	
Projektował:		Stadium:	
mgr inż. Roman Karwowski nr upr. 51M/85		<i>Projekt wykonawczy</i>	
Tytuł rysunku: <i>Projekt odtworzenia nawierzchni w drodze gminnej asfaltowej na terenie Gminy Węgierska Górka</i>			
Data:	Skala:	Nr zlecenia:	Nr rysunku:
05. 2014r	1:20	158-P-K-13	3.2