

**URZĄD GMINY**

34-324 LIPOWA Nr 708  
pow. żywiecki – woj. śląskie  
Regon 000543321  
NIP 553-10-99-459  
RI.6730.87.2015.MP

Lipowa, dnia 23.07.2015 r.

**PROJEKTOWANIE WOD-KAN**

**Jerzy Olearczyk**

**Bujaków, ul. Podlesie 13**

**43-356 Kobiernice**

W odpowiedzi na złożony wniosek o uzgodnienie lokalizacji projektowanych odcinków sieci wodociągowych łączących istniejącą sieć wodociagową w sposób umożliwiający wydzielenie nowych stref ciśnienia (o niższych parametrach ciśnienia), Wójt Gminy Lipowa uzgadnia przedłożony projekt pozytywnie.

**W Ó J T**  
  
Jan Kora

Do wiadomości:

1. Adresat
2. a/a KB

# URZĄD GMINY

34-324 LIPOWA Nr 708  
pow. żywiecki - woj. śląskie  
tel./fax 33 867-18-49  
tel. 33 867-06-22, 867-03-42  
Regon 000543321  
NIP 553-10-99-459

Lipowa, dnia 23.07.2015r.

Uzgodniono pismem m.  
R. 0730, 8.7.2015, MP

1679 W O I T

412.04  
411.1 Jan Góra m  
184

włączenie do istn.  
wodociągu Ø90

PE Dz 90


proj. trasa odcinka sieci  
wodociągowej PE Dz 90

przekroczenie drogi powiatowej  
rurą przewiertową


włączenie do istn.  
wodociągu Ø90

## PROJEKTOWANIE WOD-KAN JERZY OLEARCZYK

43-356 Kobiernice, Bujaków, ul. Podlesie 13

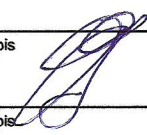Temat	Branża	
Projekt budowlany odcinków wodociągowych w Leśnej	Sanitarna	
Tytuł rysunku	Faza	
Projekt zagospodarowania terenu - Odcinek nr 1	P.B.	
Inwestor	Data	
Związek Międzygminny ds. Ekologii w Żywcu 34-300 Żywiec, ul. Ks. Pr. St. Słonki 22	05.2015	
Projektant	Podpis	Skala
mgr inż. Jerzy Olearczyk upr. nr SLK/3231/PWOS/10		1 : 500
Opracował		Nr rys.
mgr inż. Karol Kwak	Podpis	2



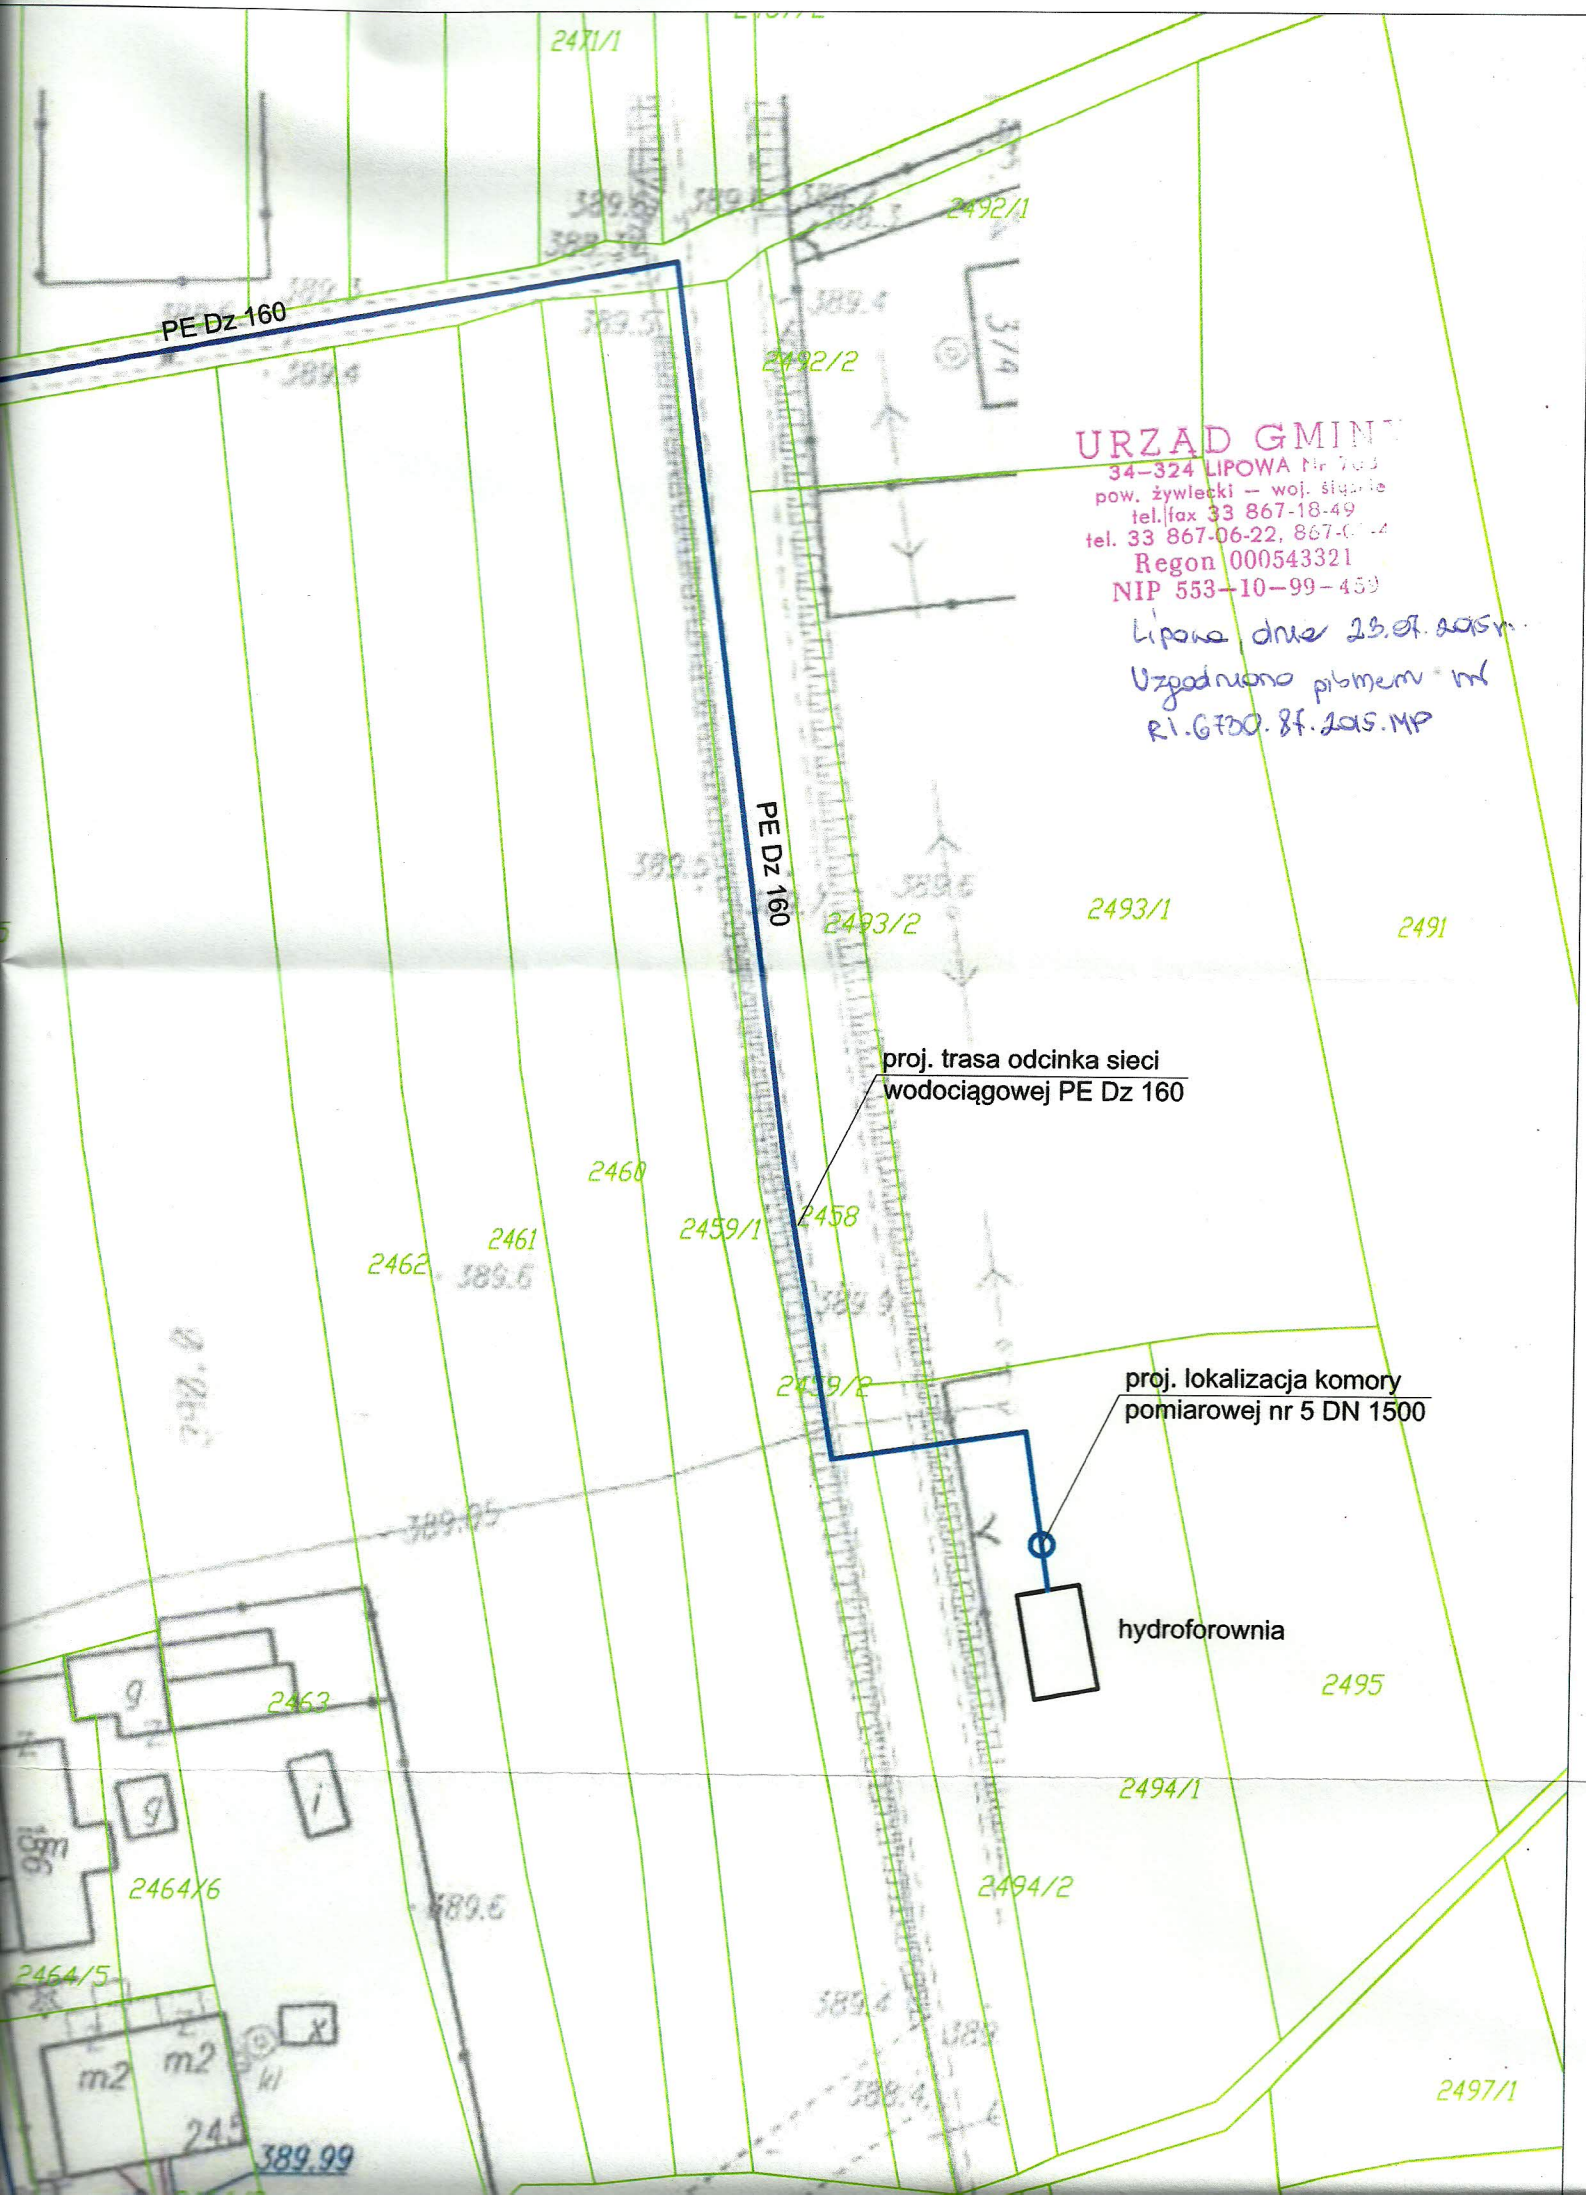

URZĄD GMINY  
34-324 LIPOWA Nr 703  
pow. żywiecki — woj. śląskie  
tel./fax 33 867-18-49  
tel. 33 867-06-22, 867-01-14  
Regon 000543321  
NIP 553-10-99-459

Lipowa droga 23.07.2015r.  
Uzgodniono pismem mł  
R1.G700.8f.2015.MP

proj. trasa odcinka sieci  
wodociągowej PE Dz 160

proj. lokalizacja komory  
pomiarowej nr 5 DN 1500

hydroforownia