


## RZUT

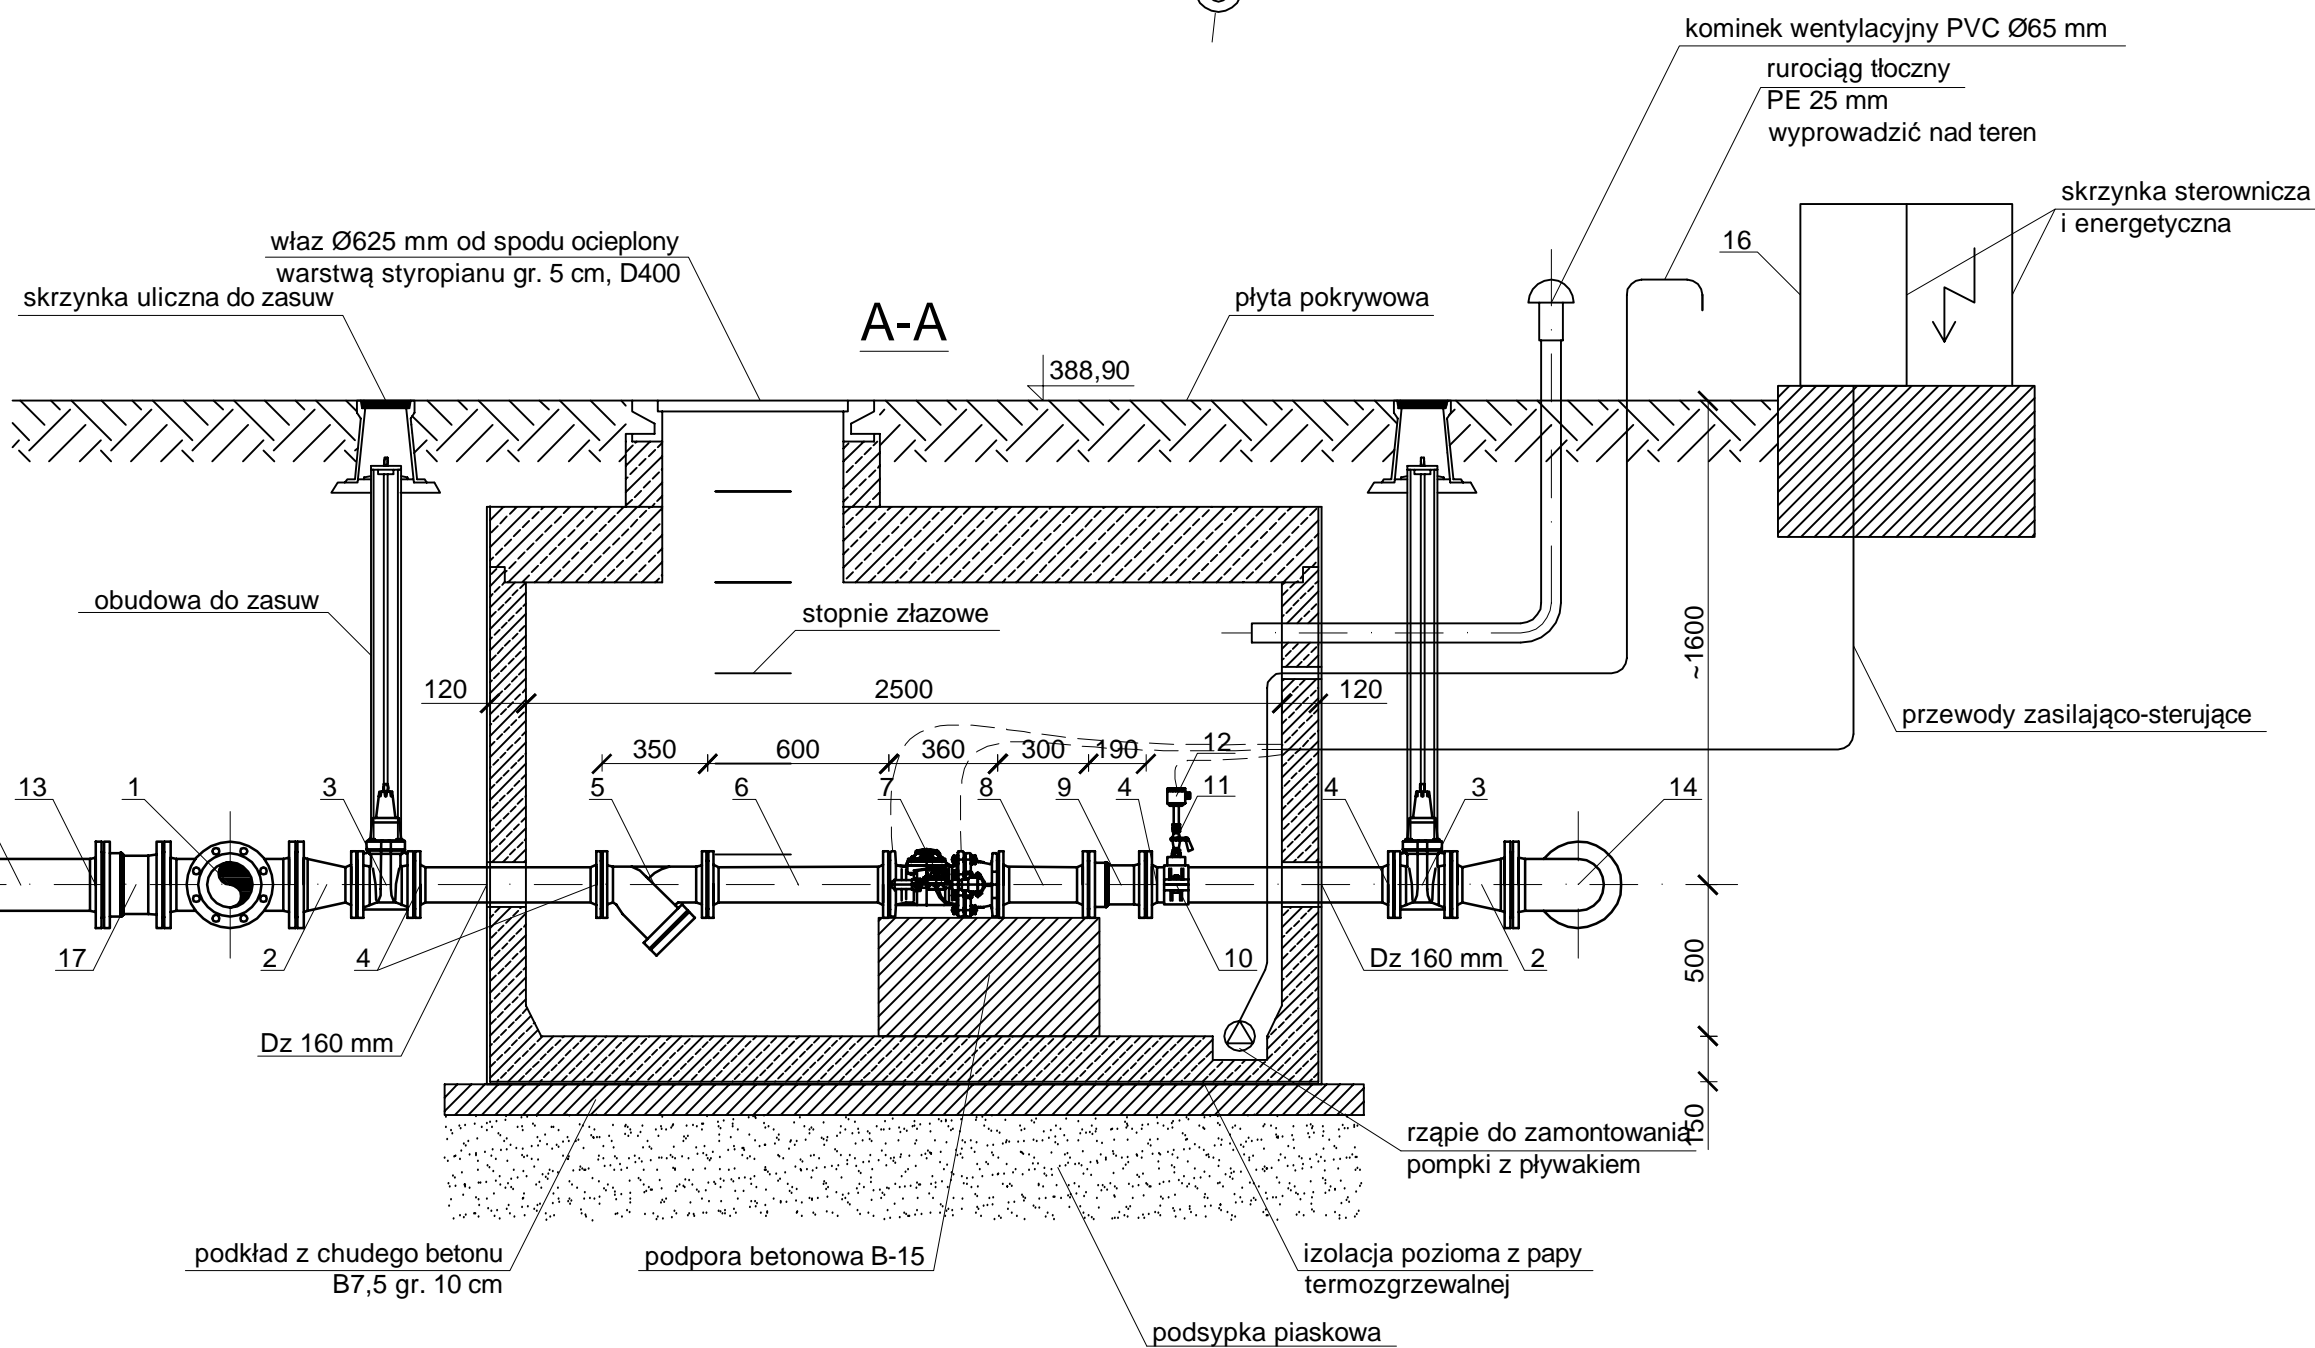

<b>PROJEKTOWANIE WOD-KAN JERZY OLEARCZAK</b> 43-356 Kobiernice, Bujaków, ul. Podlesie 13	
Temat Projekt budowlany komór wodomierzowych, węzłów zasuw oraz przepięcia wodociągu w Gminie Lipowa	Br
Tytuł rysunku Komora wodomierzowa nr 5	Fa
Inwestor Związek Międzygminny ds. Ekologii w Żywcu 34-300 Żywiec, ul. Ks. Pr. St. Stojki 22	Da
Projektant mgr inż. Jerzy Olearczyk upr. nr SLK/3231/PWOS/10	SK
Opracował mgr inż. Karol Kwak	Nr
	Podpis

Uwagi:  
niniejsze opracowanie nie obejmuje przyłącza energetycznego  
(przyłącze energetyczne po stronie Urzędu Gminy w Lipowej)