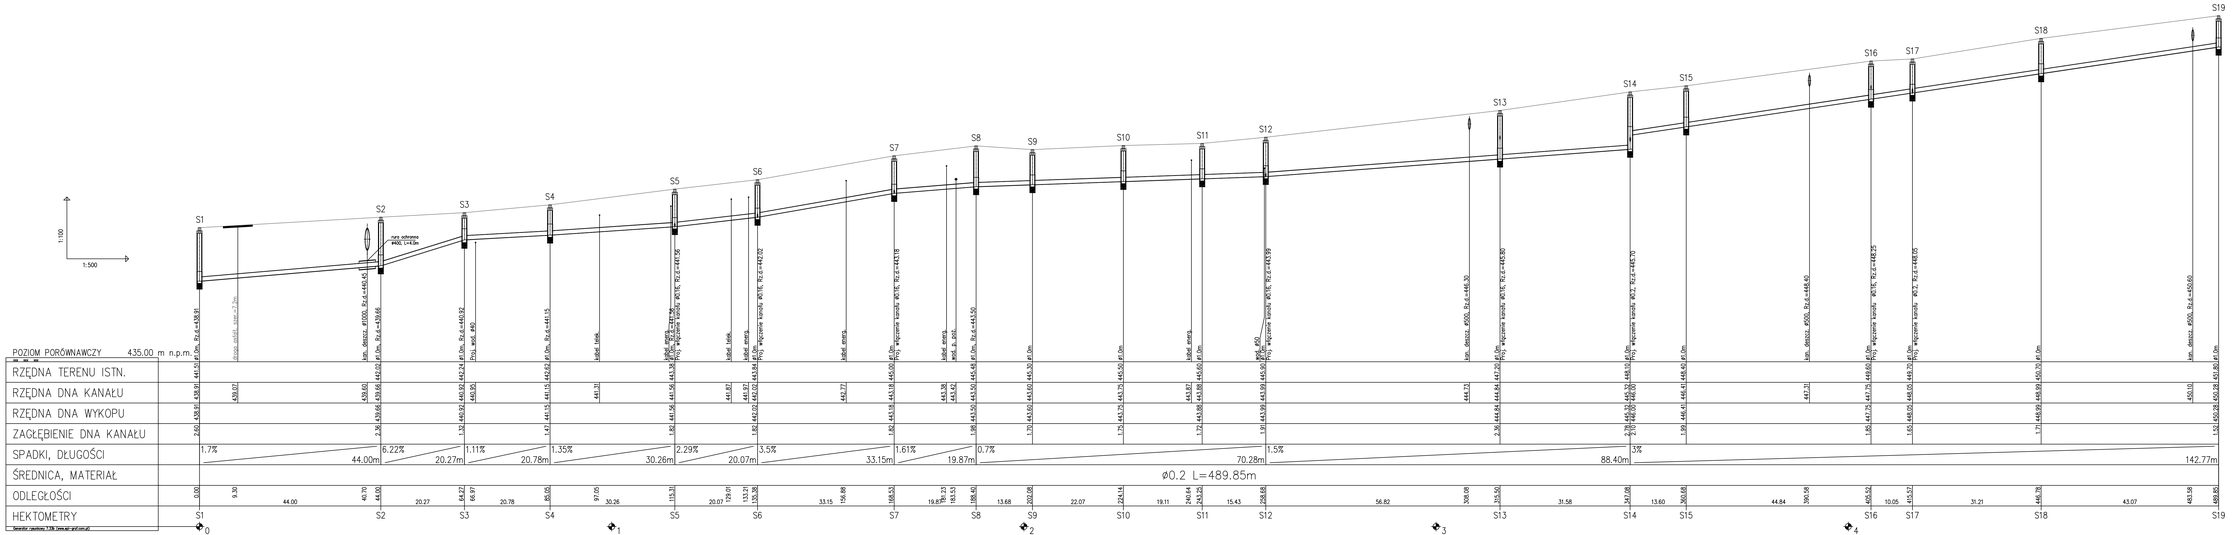

BIUR KANALIZACJI SANITARNYCH I ROBÓT WODNO-KANALIZACYJNYCH WŁADYSŁAW KOŁECKI ul. Zapałowa 5, 43-190 Mikołów	tel. kom. 606 140 800 / 606 140 801 / 606 140 802 / 606 140 803 / 606 140 804 / 606 140 805
TEMAT: Profil podłużny kanalizacji sanitarnej	DATA: Styczeń 2015
PROJEKTOWAŁ: Mgr inż. Jerzy Kotowicz nr ew. SLK/0325/POWOD/10	PODPIS:
OPRACOWAŁ: Wiesława Marek	
WYŻYSZENIE BIO-KOP Sp. z o.o. Sp. Komandytowa ul. Żużlowa 16, 41-38 Łazisko tel. 032 222 12 47	NR RYS. 3.1