Zał. Nr 10
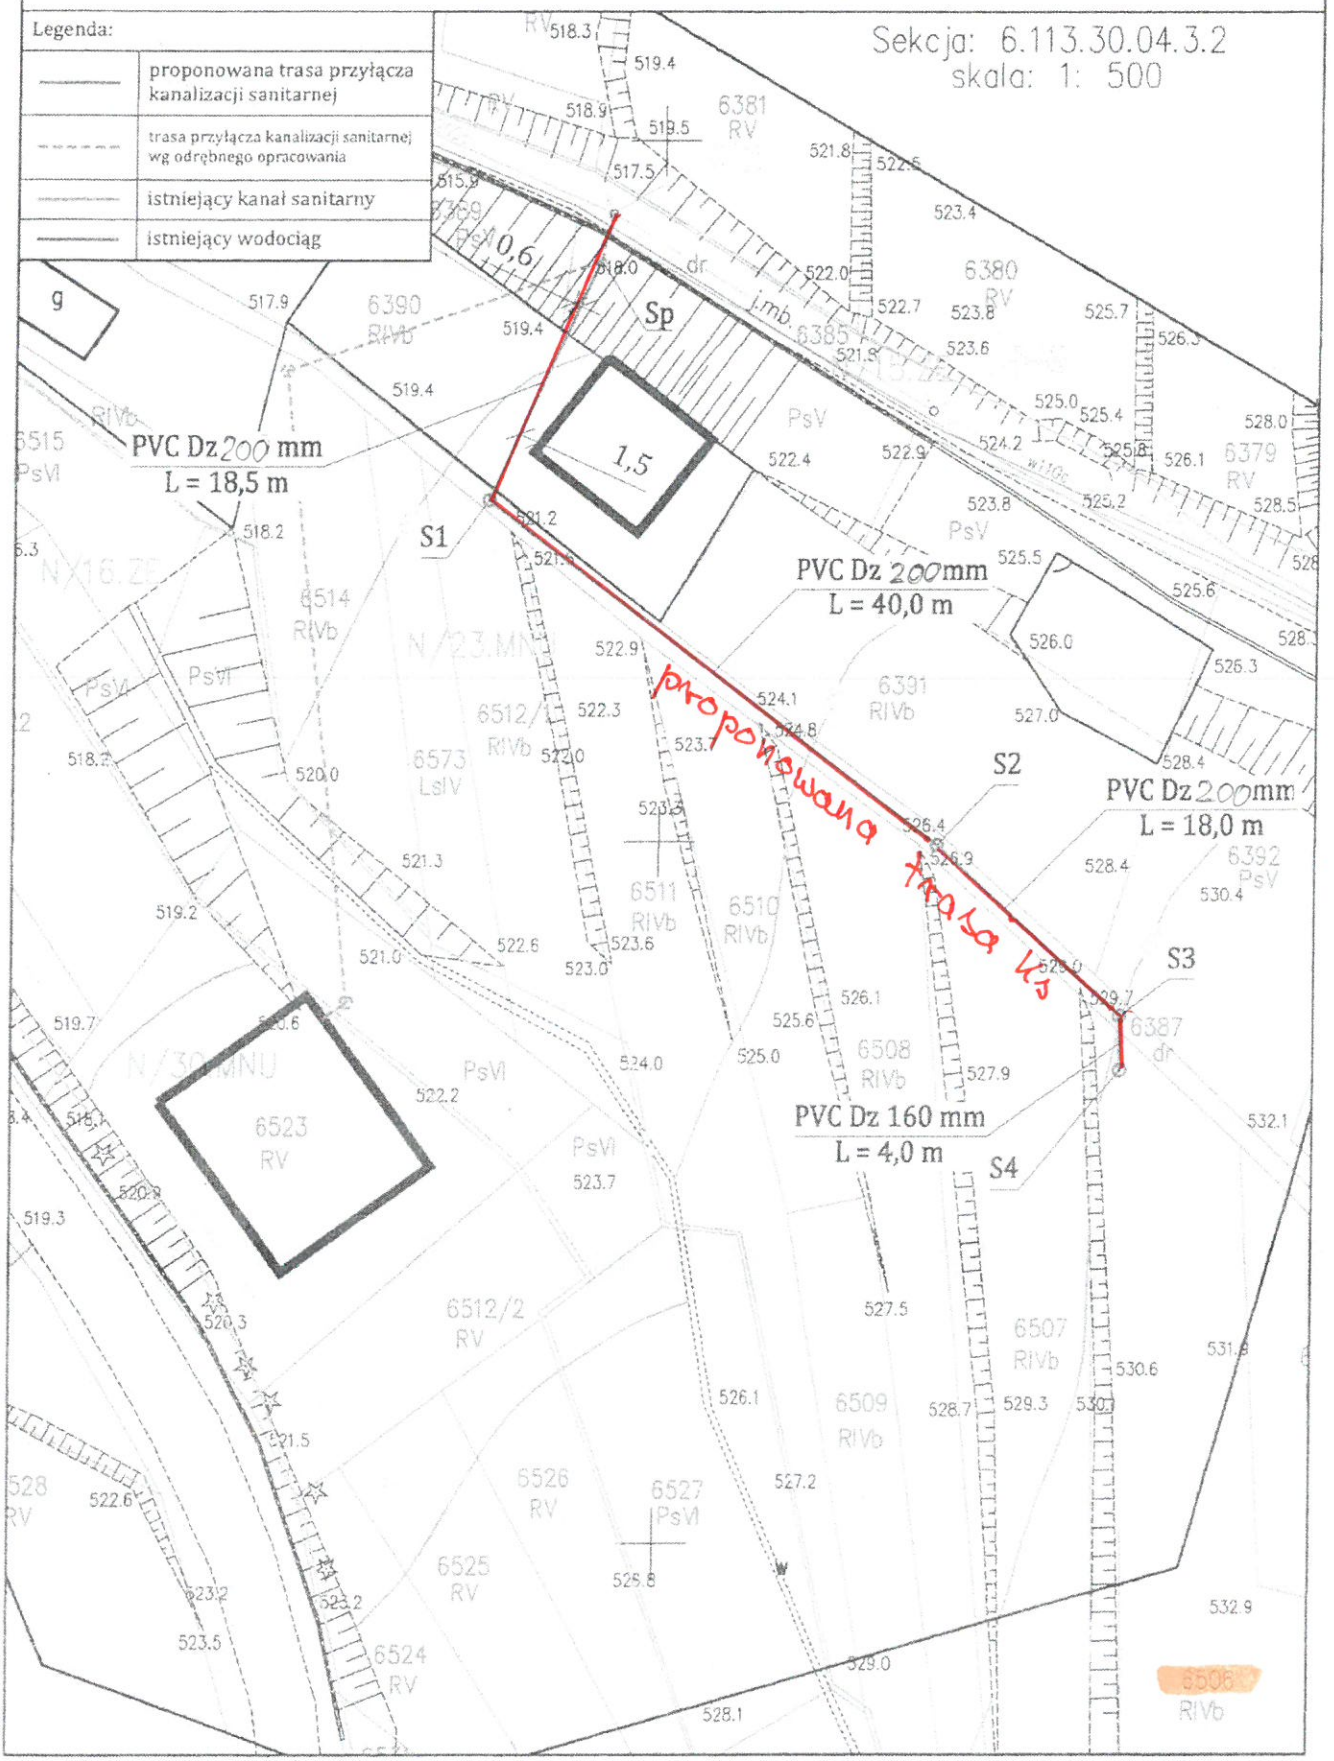
PROPONOWANA TRASA
PRZYŁĄCZA KANALIZACJI SANITARNEJ DO NIERUCHOMOŚCI NR 6506 ZLOKALIZOWANEJ W NIELEDWI