Zeil. Nr 15

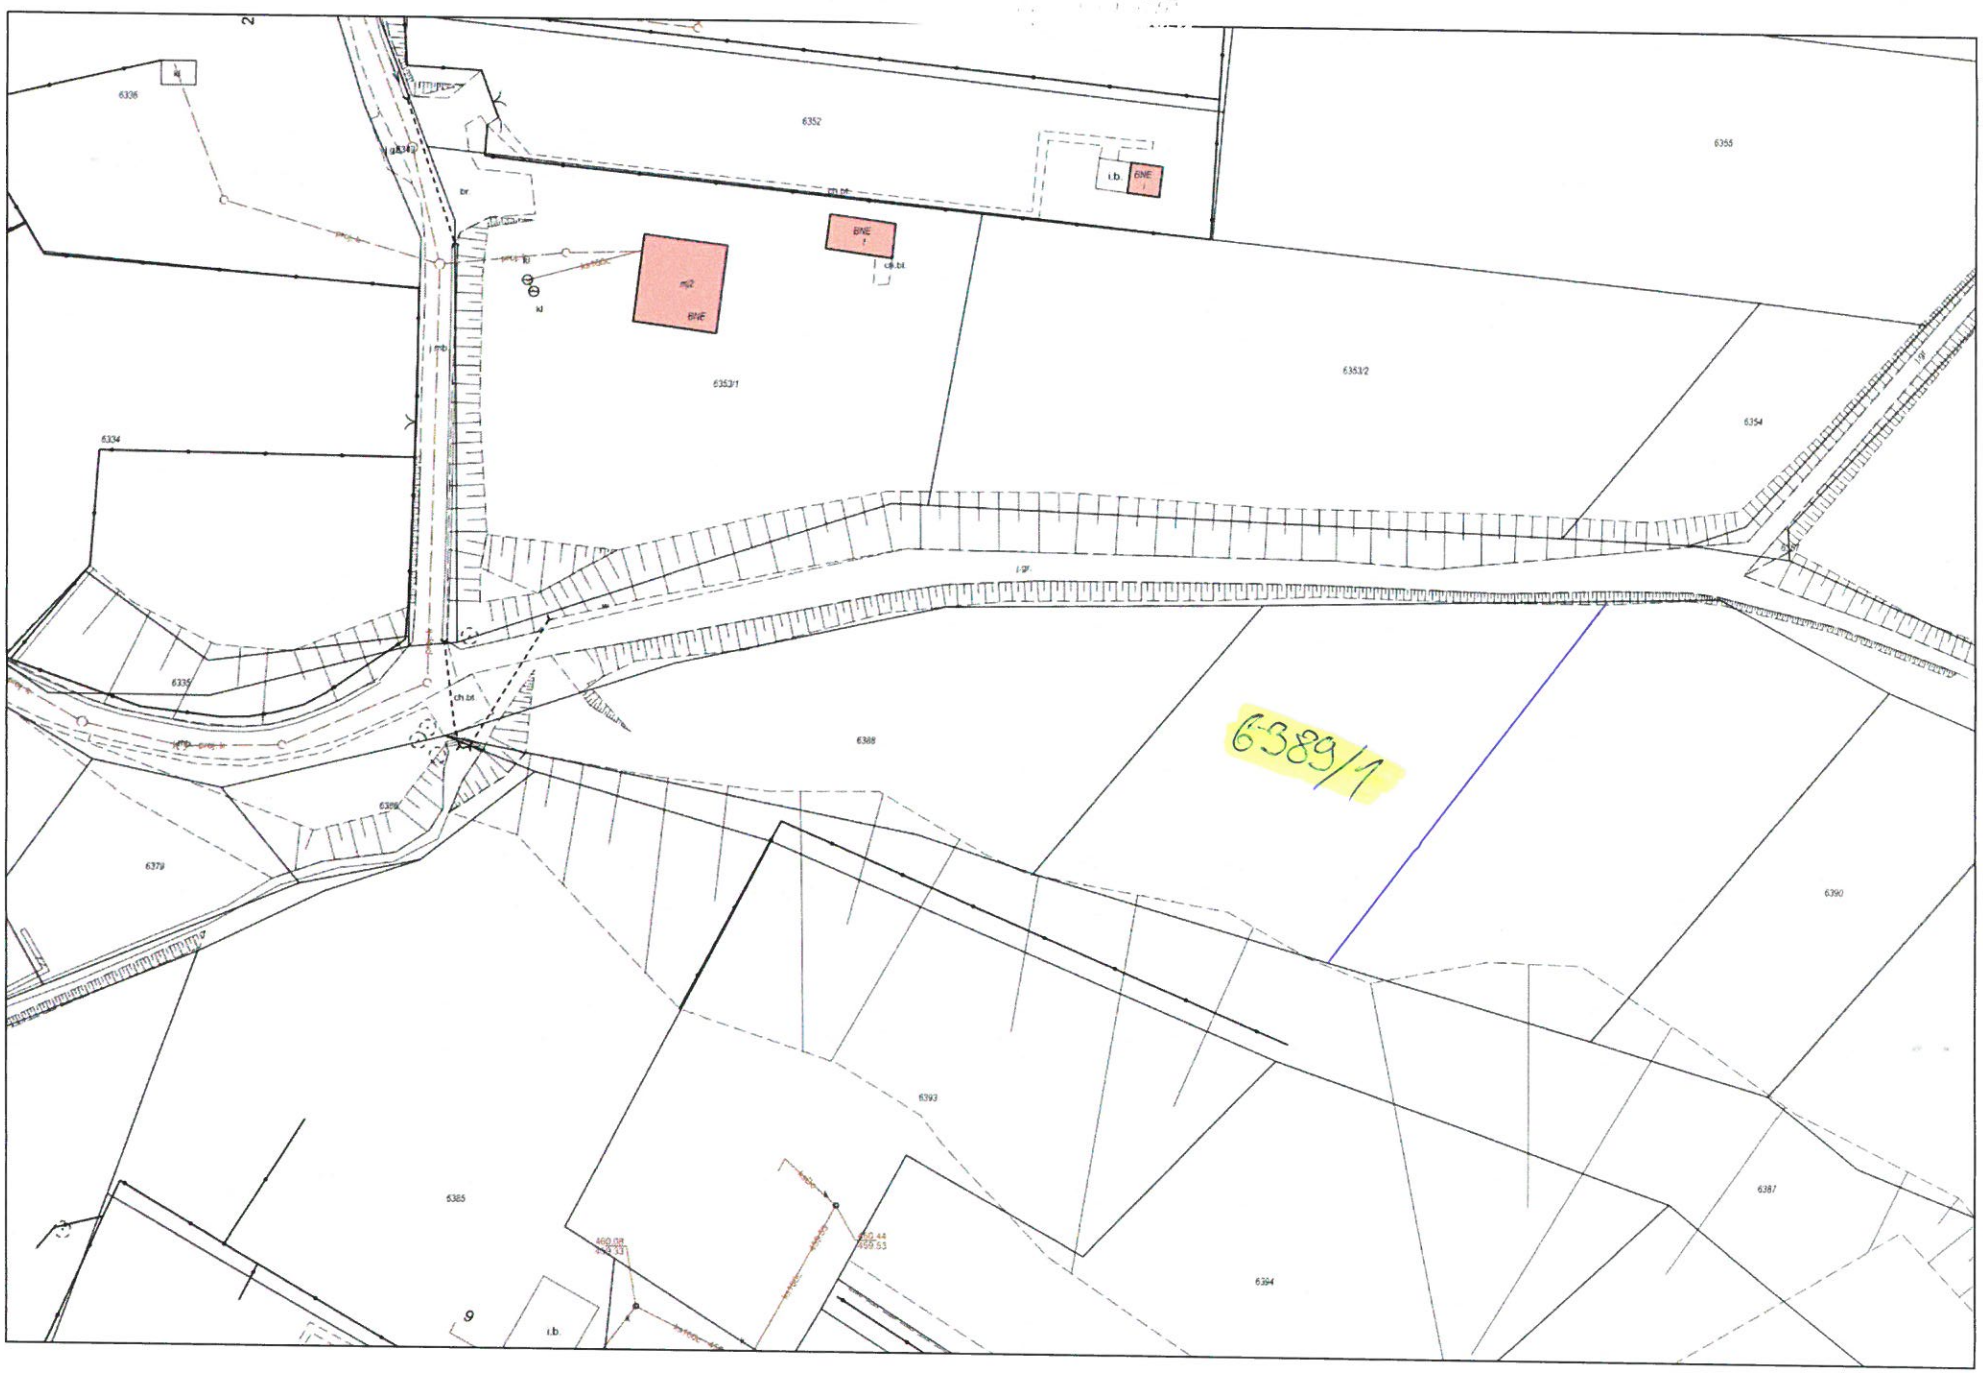
6336
6352
6355
6343
br
i.b.
6NE
6353/1
6353/2
6354
6334
i.gr.
6335
ch.bt.
6388
6389/1
6379
6390
6393
6385
6387
6394
460.08
460.44
i.b.