


Zat. Nr 16

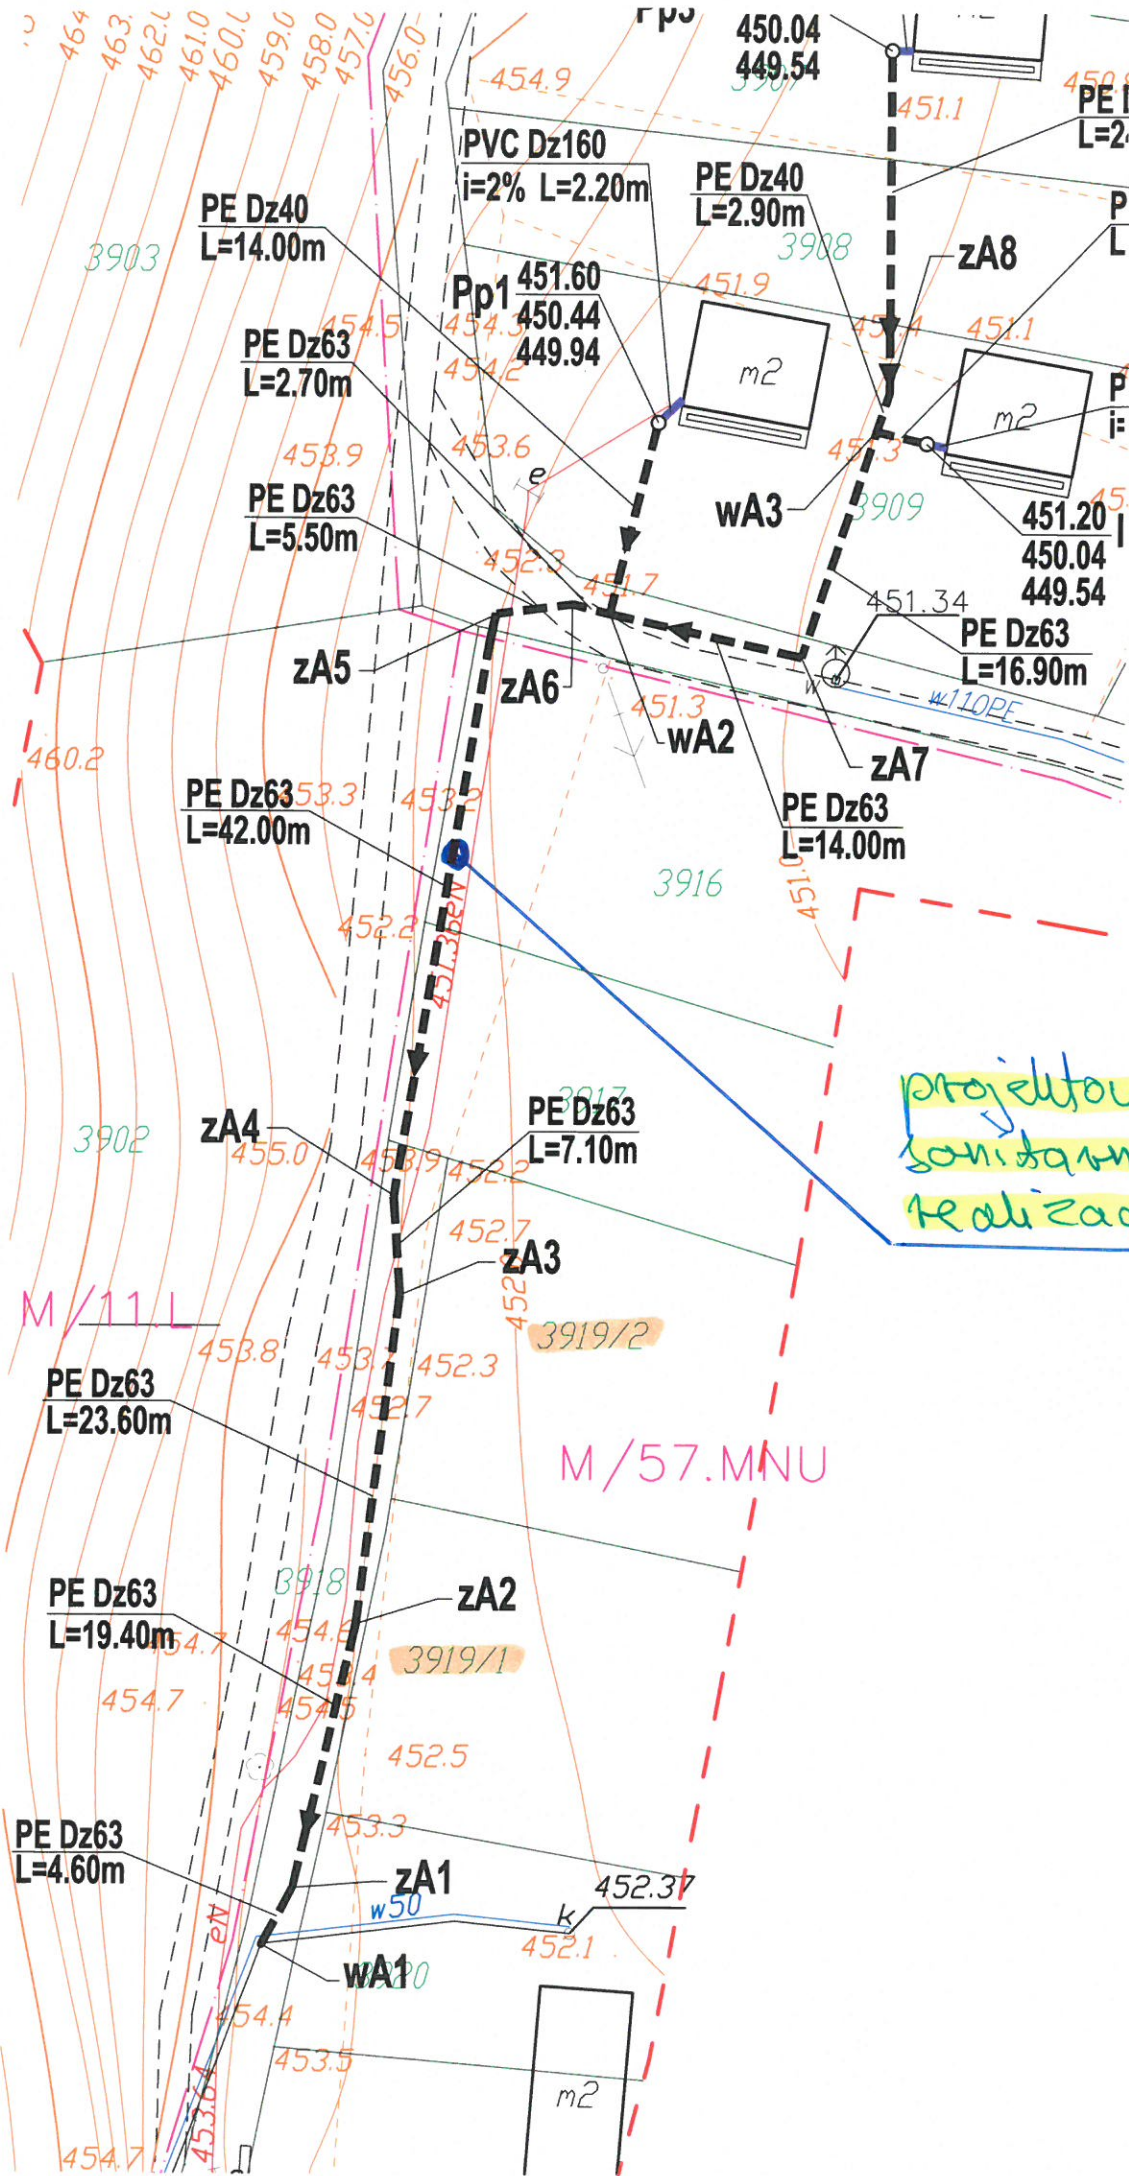

projektowana kanal.
sonitarna w trakcie
realizacji