
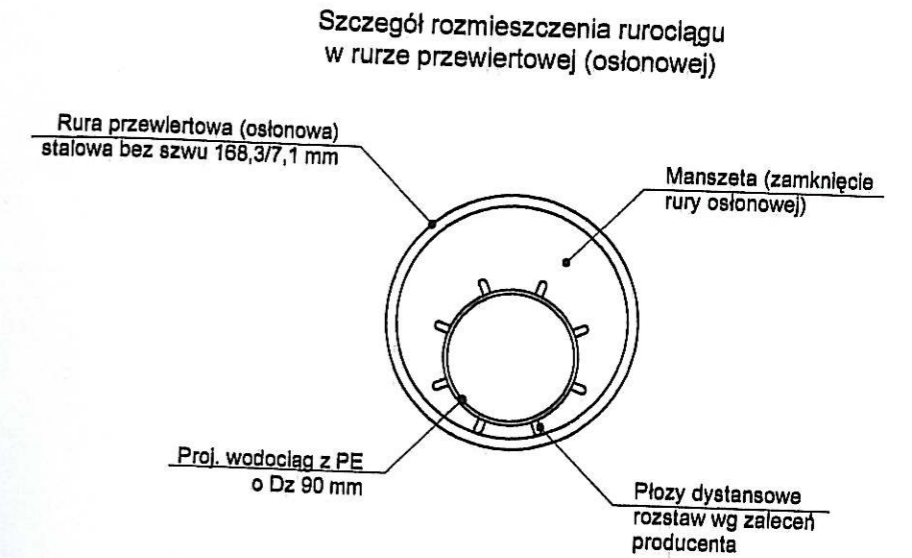


Zakres projektu w obszarze drogi powiatowej S1405
Żywiec-Lipowa-Buczkowice

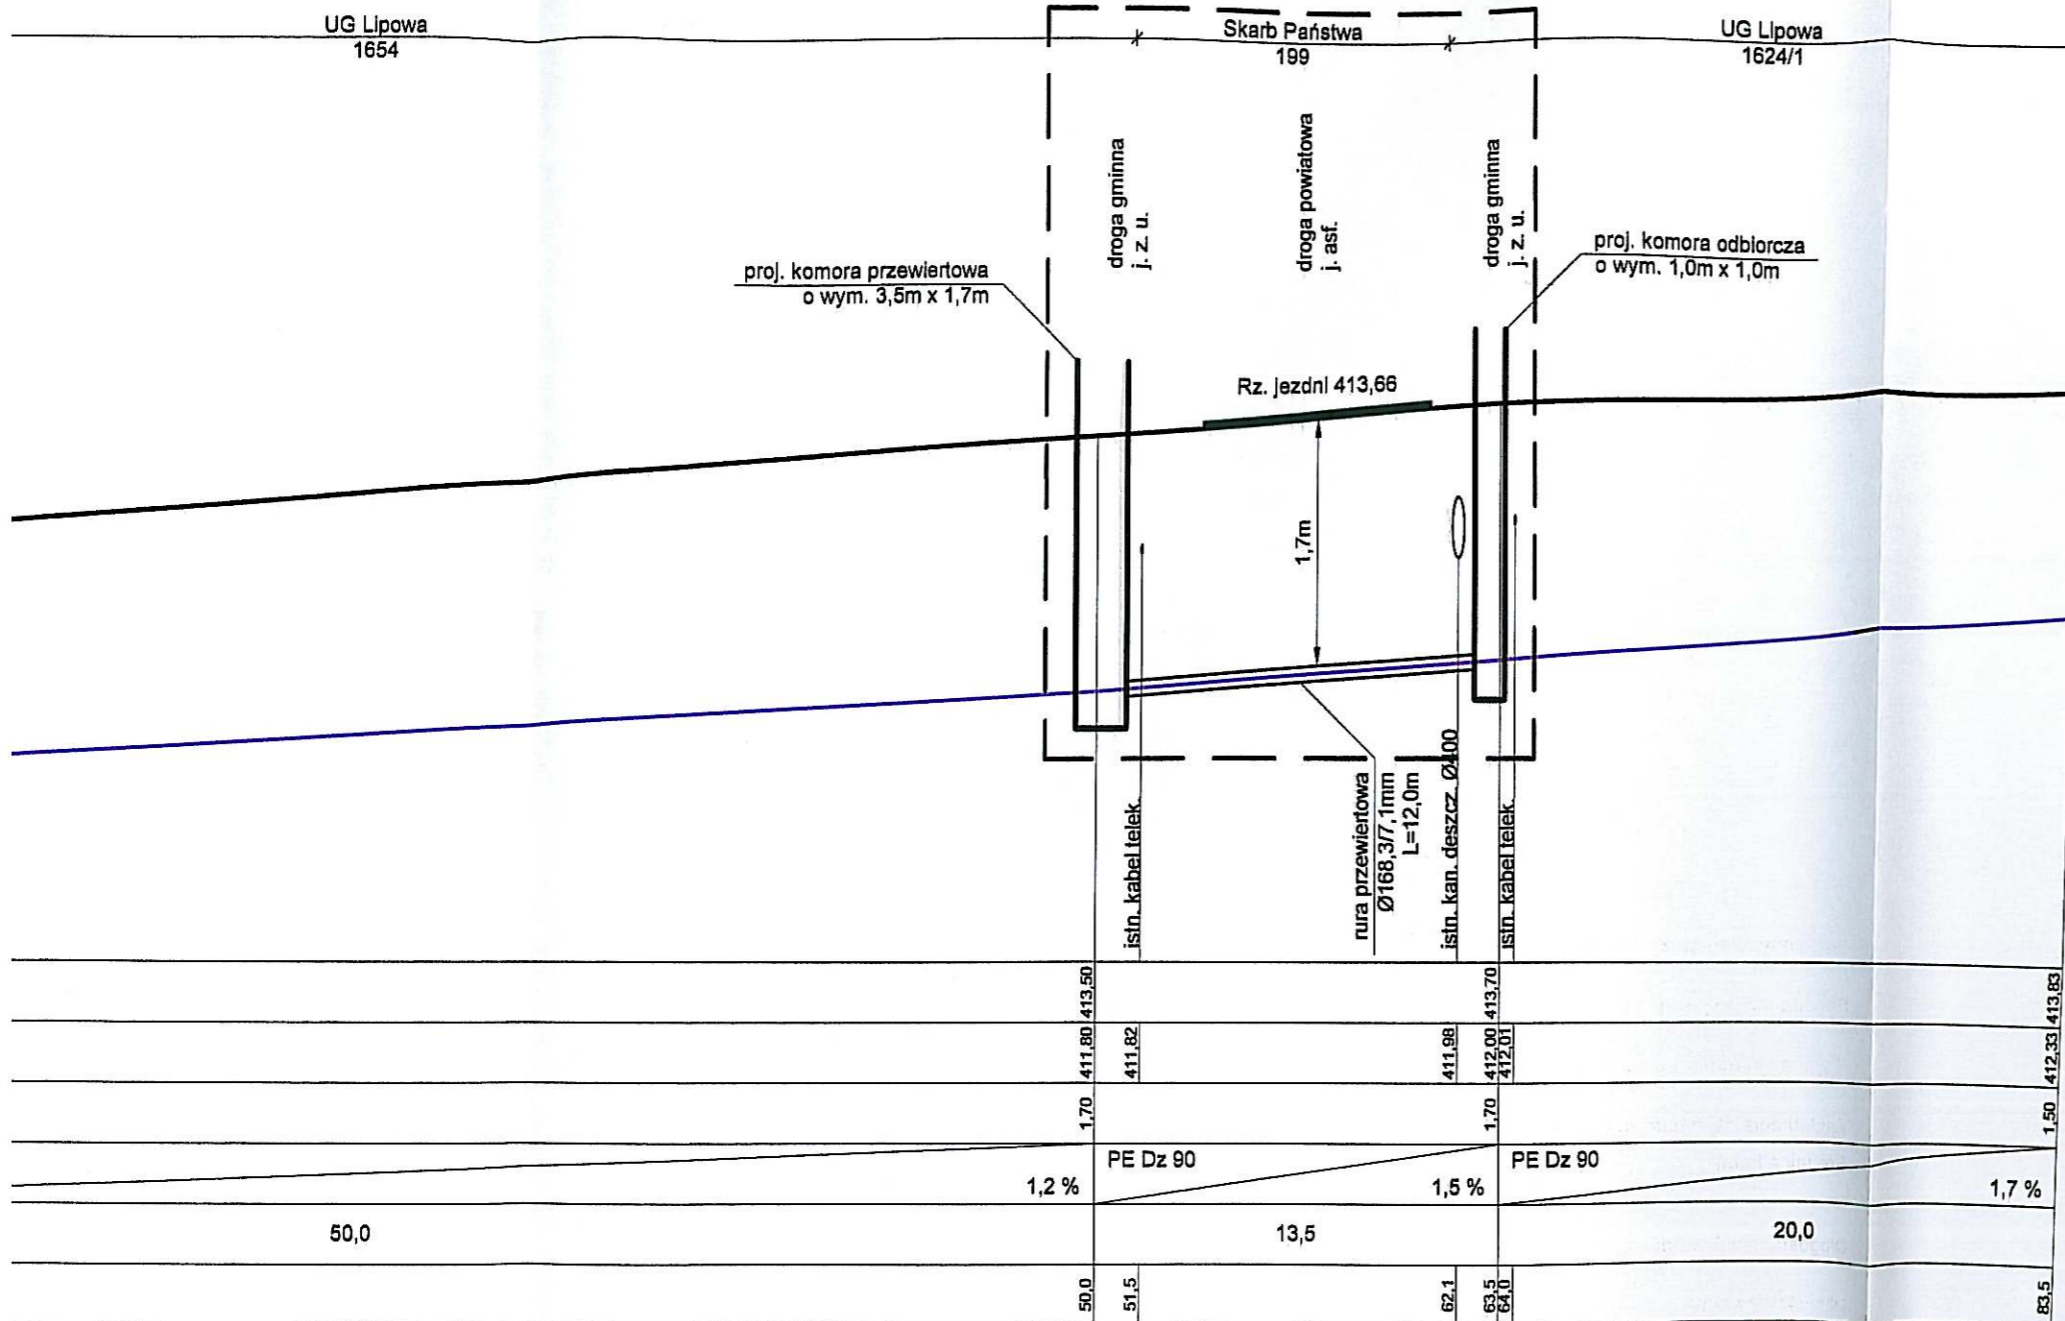

POWIATOWY ZARZĄD DRÓG
w ŻYWCU
34-300 ŻYWIEC, ul. Leśnianka 102a
NIP 553-21-08-551
tel. 0-33-862-05-72, 0-33-862-05-73

Dr. J. Olearczyk
2 dn. 27.07.2015
Albrow

PROJEKTOWANIE WOD-KAN JERZY OLEARCZYK 43-356 Kobiernice, Bujaków, ul. Podlesie 13	
Temat	Branża
Projekt budowlany odcinków sieci wodociągowej w Leśnej	Sanitarna
Tytuł rysunku	Faza
Przekroczenie drogi powiatowej	P.B.
Przekrój poprzeczny - Odcinek nr 1	Data
Investor	06.2015
Związek Międzygminny ds. Ekologii w Żywcu 34-300 Żywiec, ul. Ks. Pr. St. Słonki 22	Skala
Projektant	1 : 100/500
mgr inż. Jerzy Olearczyk upr. nr SLK/3231/PWOS/10	Nr rys.
Opracował	4
mgr inż. Karol Kwak	