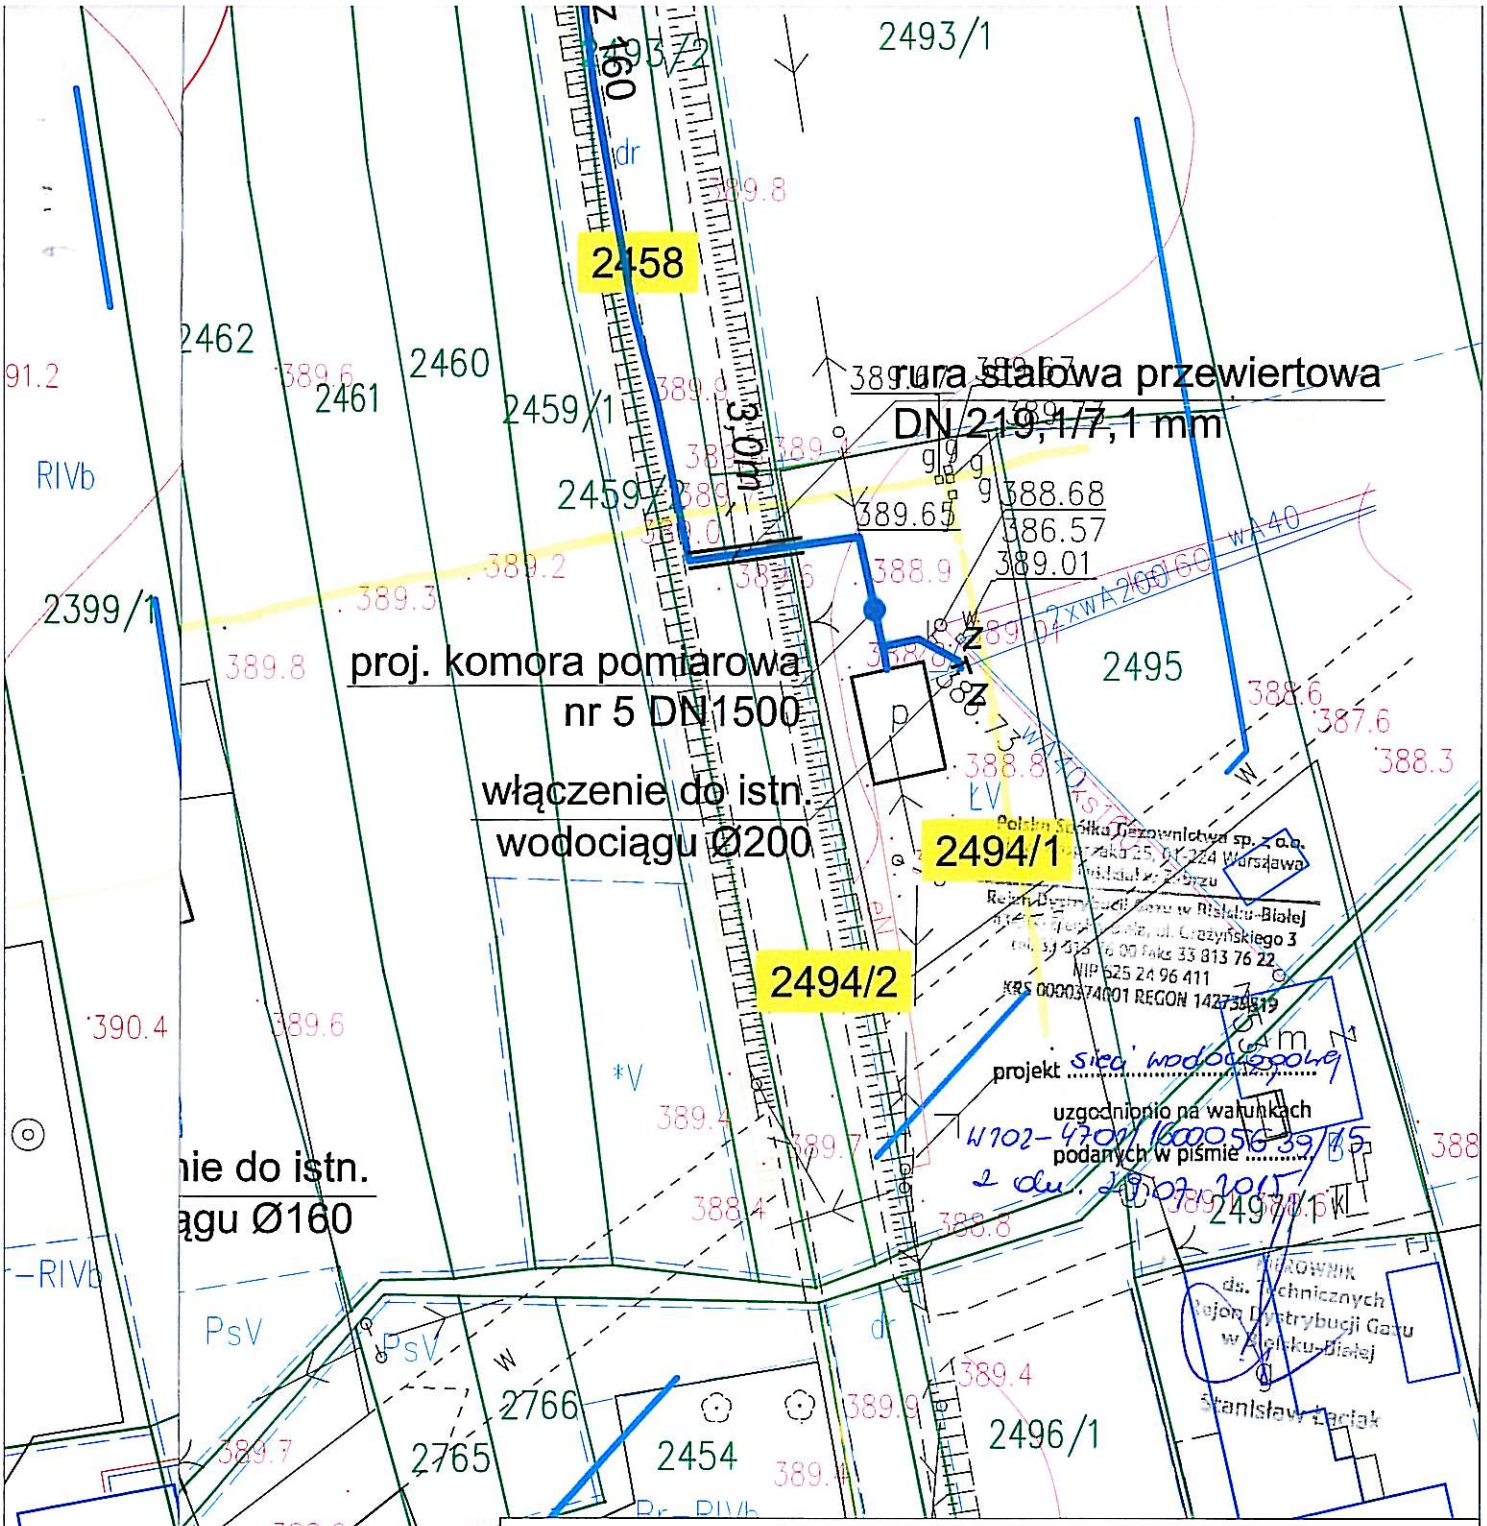

Oznaczenia :

projektowany odcinek wodociągowy PE Dz 160

PROJEKTOWANIE WOD-KAN JERZY OLEARCZYK 43-356 Kobiernice, Bujaków, ul. Podlesie 13		
Temat Projekt budowlany odcinków sieci wodociągowej w Leśnej		Branża Sanitarna
Tytuł rysunku Projekt zagospodarowania terenu Odcinek nr 2, komora pomiarowa nr 5		Faza P.B.
Inwestor Związek Międzygminny ds. Ekologii w Żywcu 34-300 Żywiec, ul. Ks. Pr. St. Słonki 22		Data 06.2015
Projektant mgr inż. Jerzy Olearczyk upr. nr SLK/3231/PWOS/10	Podpis	Skala 1 : 500
Opracował mgr inż. Karol Kwak	Podpis	Nr rys. 2
	Podpis	