Miejskie Przedsiębiorstwo
Wodociągów i Kanalizacji Sp. z o.o.
Dział Zarządzania Siecią

DNIA 27.08.17 NR REJ. .....

TRASĘ WODOCIĄGU UZGODNIONO NA NASTĘPUJĄCYCH WARUNKACH

Na plan sytuacyjny naniesiono orientacyjny przebieg sieci wodno-kanalizacyjnej.

Zbliżenia i skrzyżowania podziemnych urządzeń z sieciami wodno-kanalizacyjnymi winny być wykonane zgodnie z obowiązującymi normami i przepisami.

Roboty ziemne w pobliżu sieci wodno-kanalizacyjnych wykonywać ręcznie pod nadzorem pracownika MPWiK Sp. z o.o. w Żywcu

Przed zasypaniem odkrytych sieci wodno-kanalizacyjnych należy uzyskać od przedstawiciela MPWiK Sp. z o.o. w Żywcu wpis do Dziennika Budowy o sprawdzeniu wykonania robót zgodnie z obowiązującymi normami i przepisami.
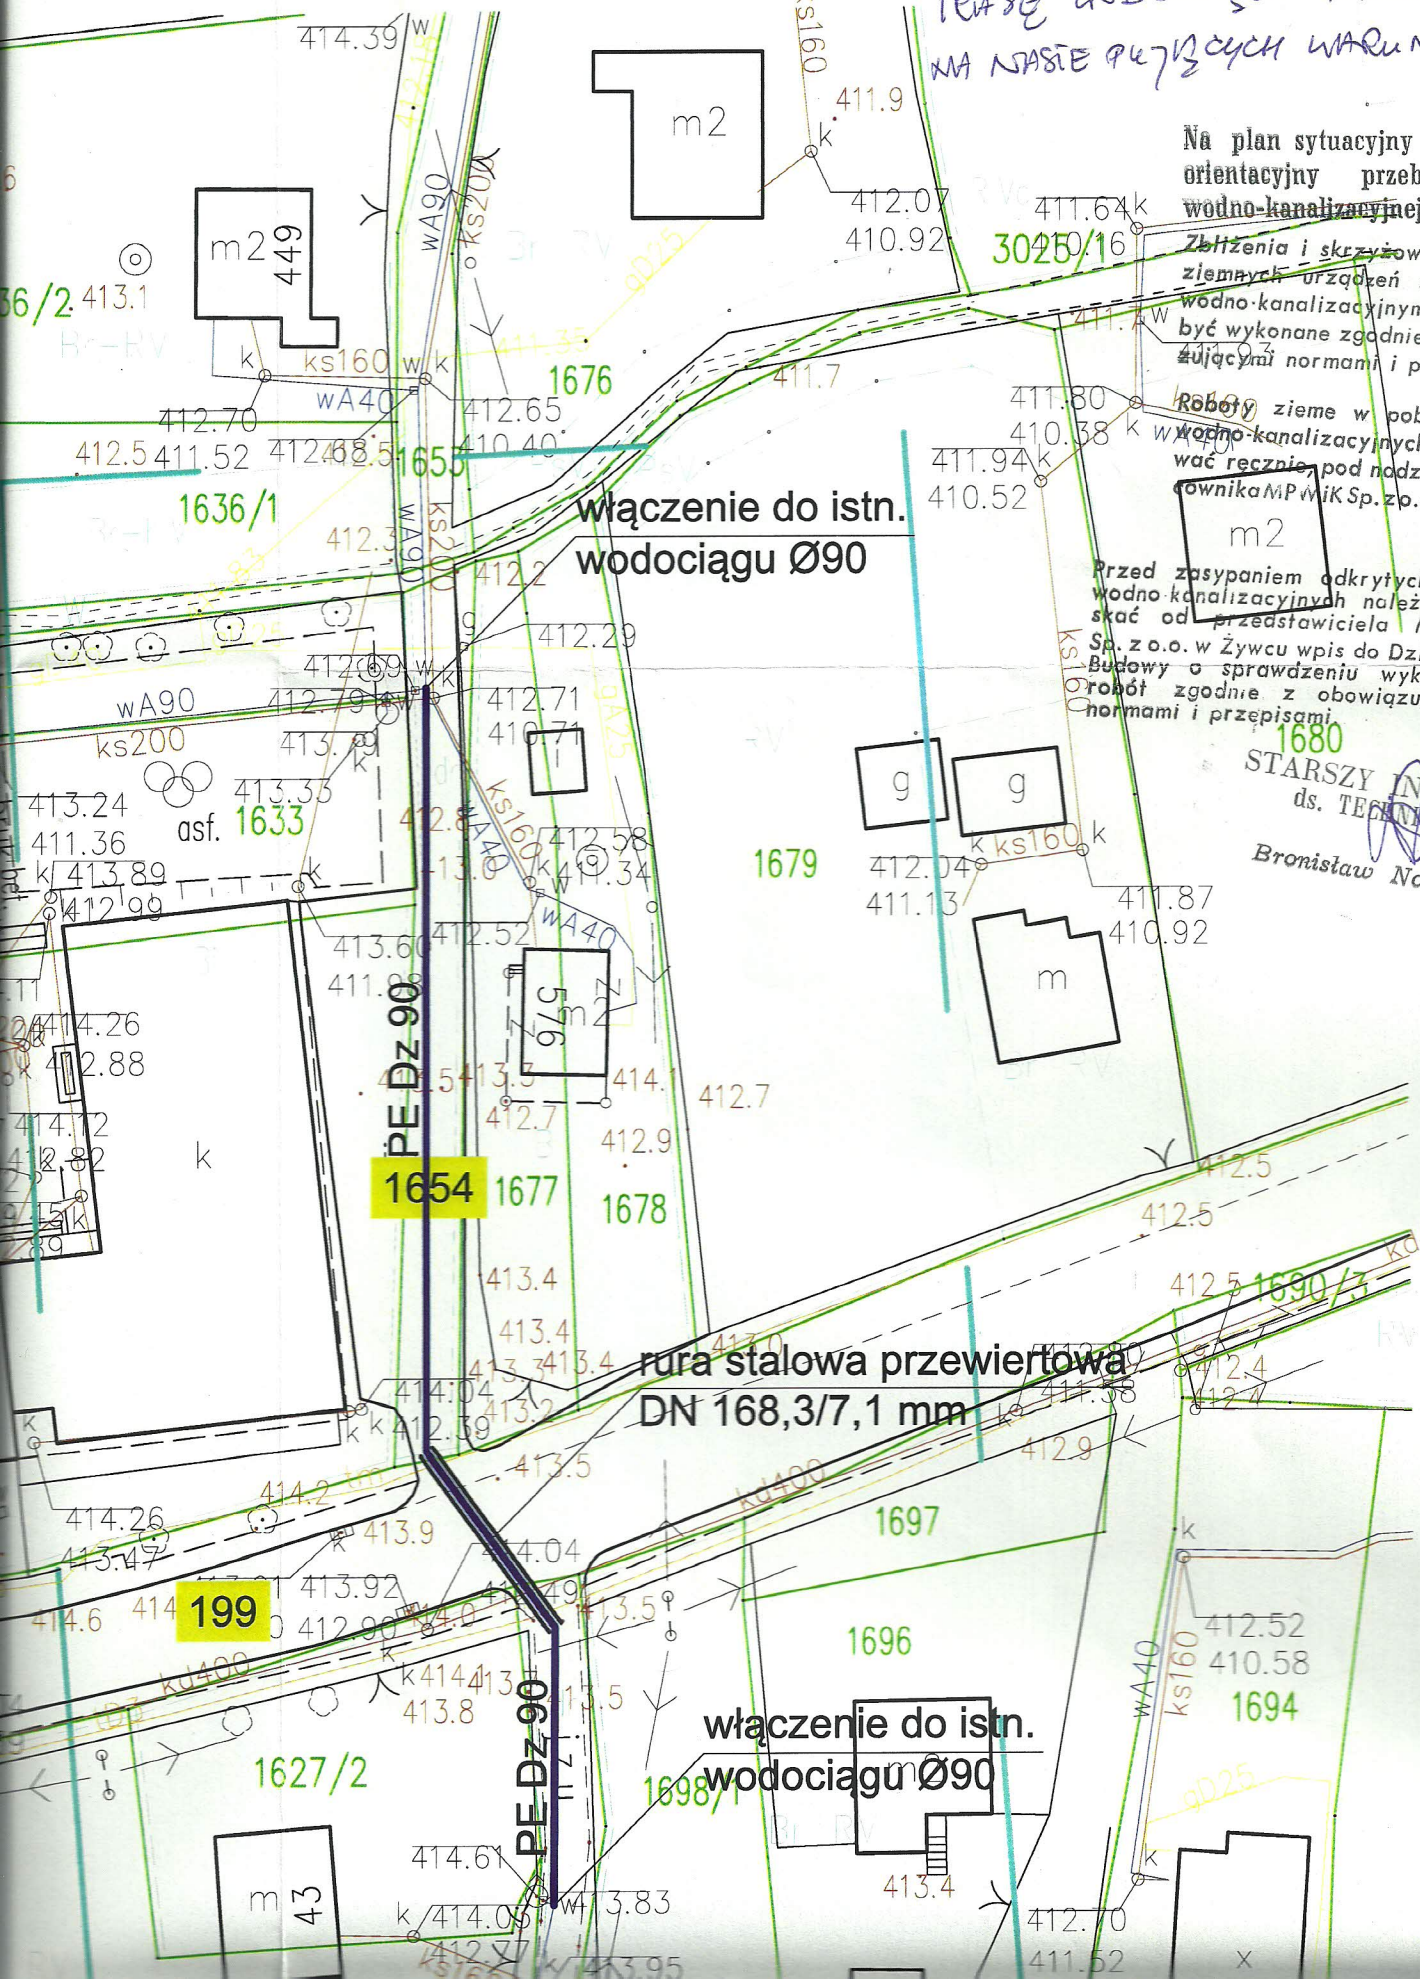
STARSZY INSPEKTOR
ds. TECHNICZNYCH
Bronisław Nowobilski