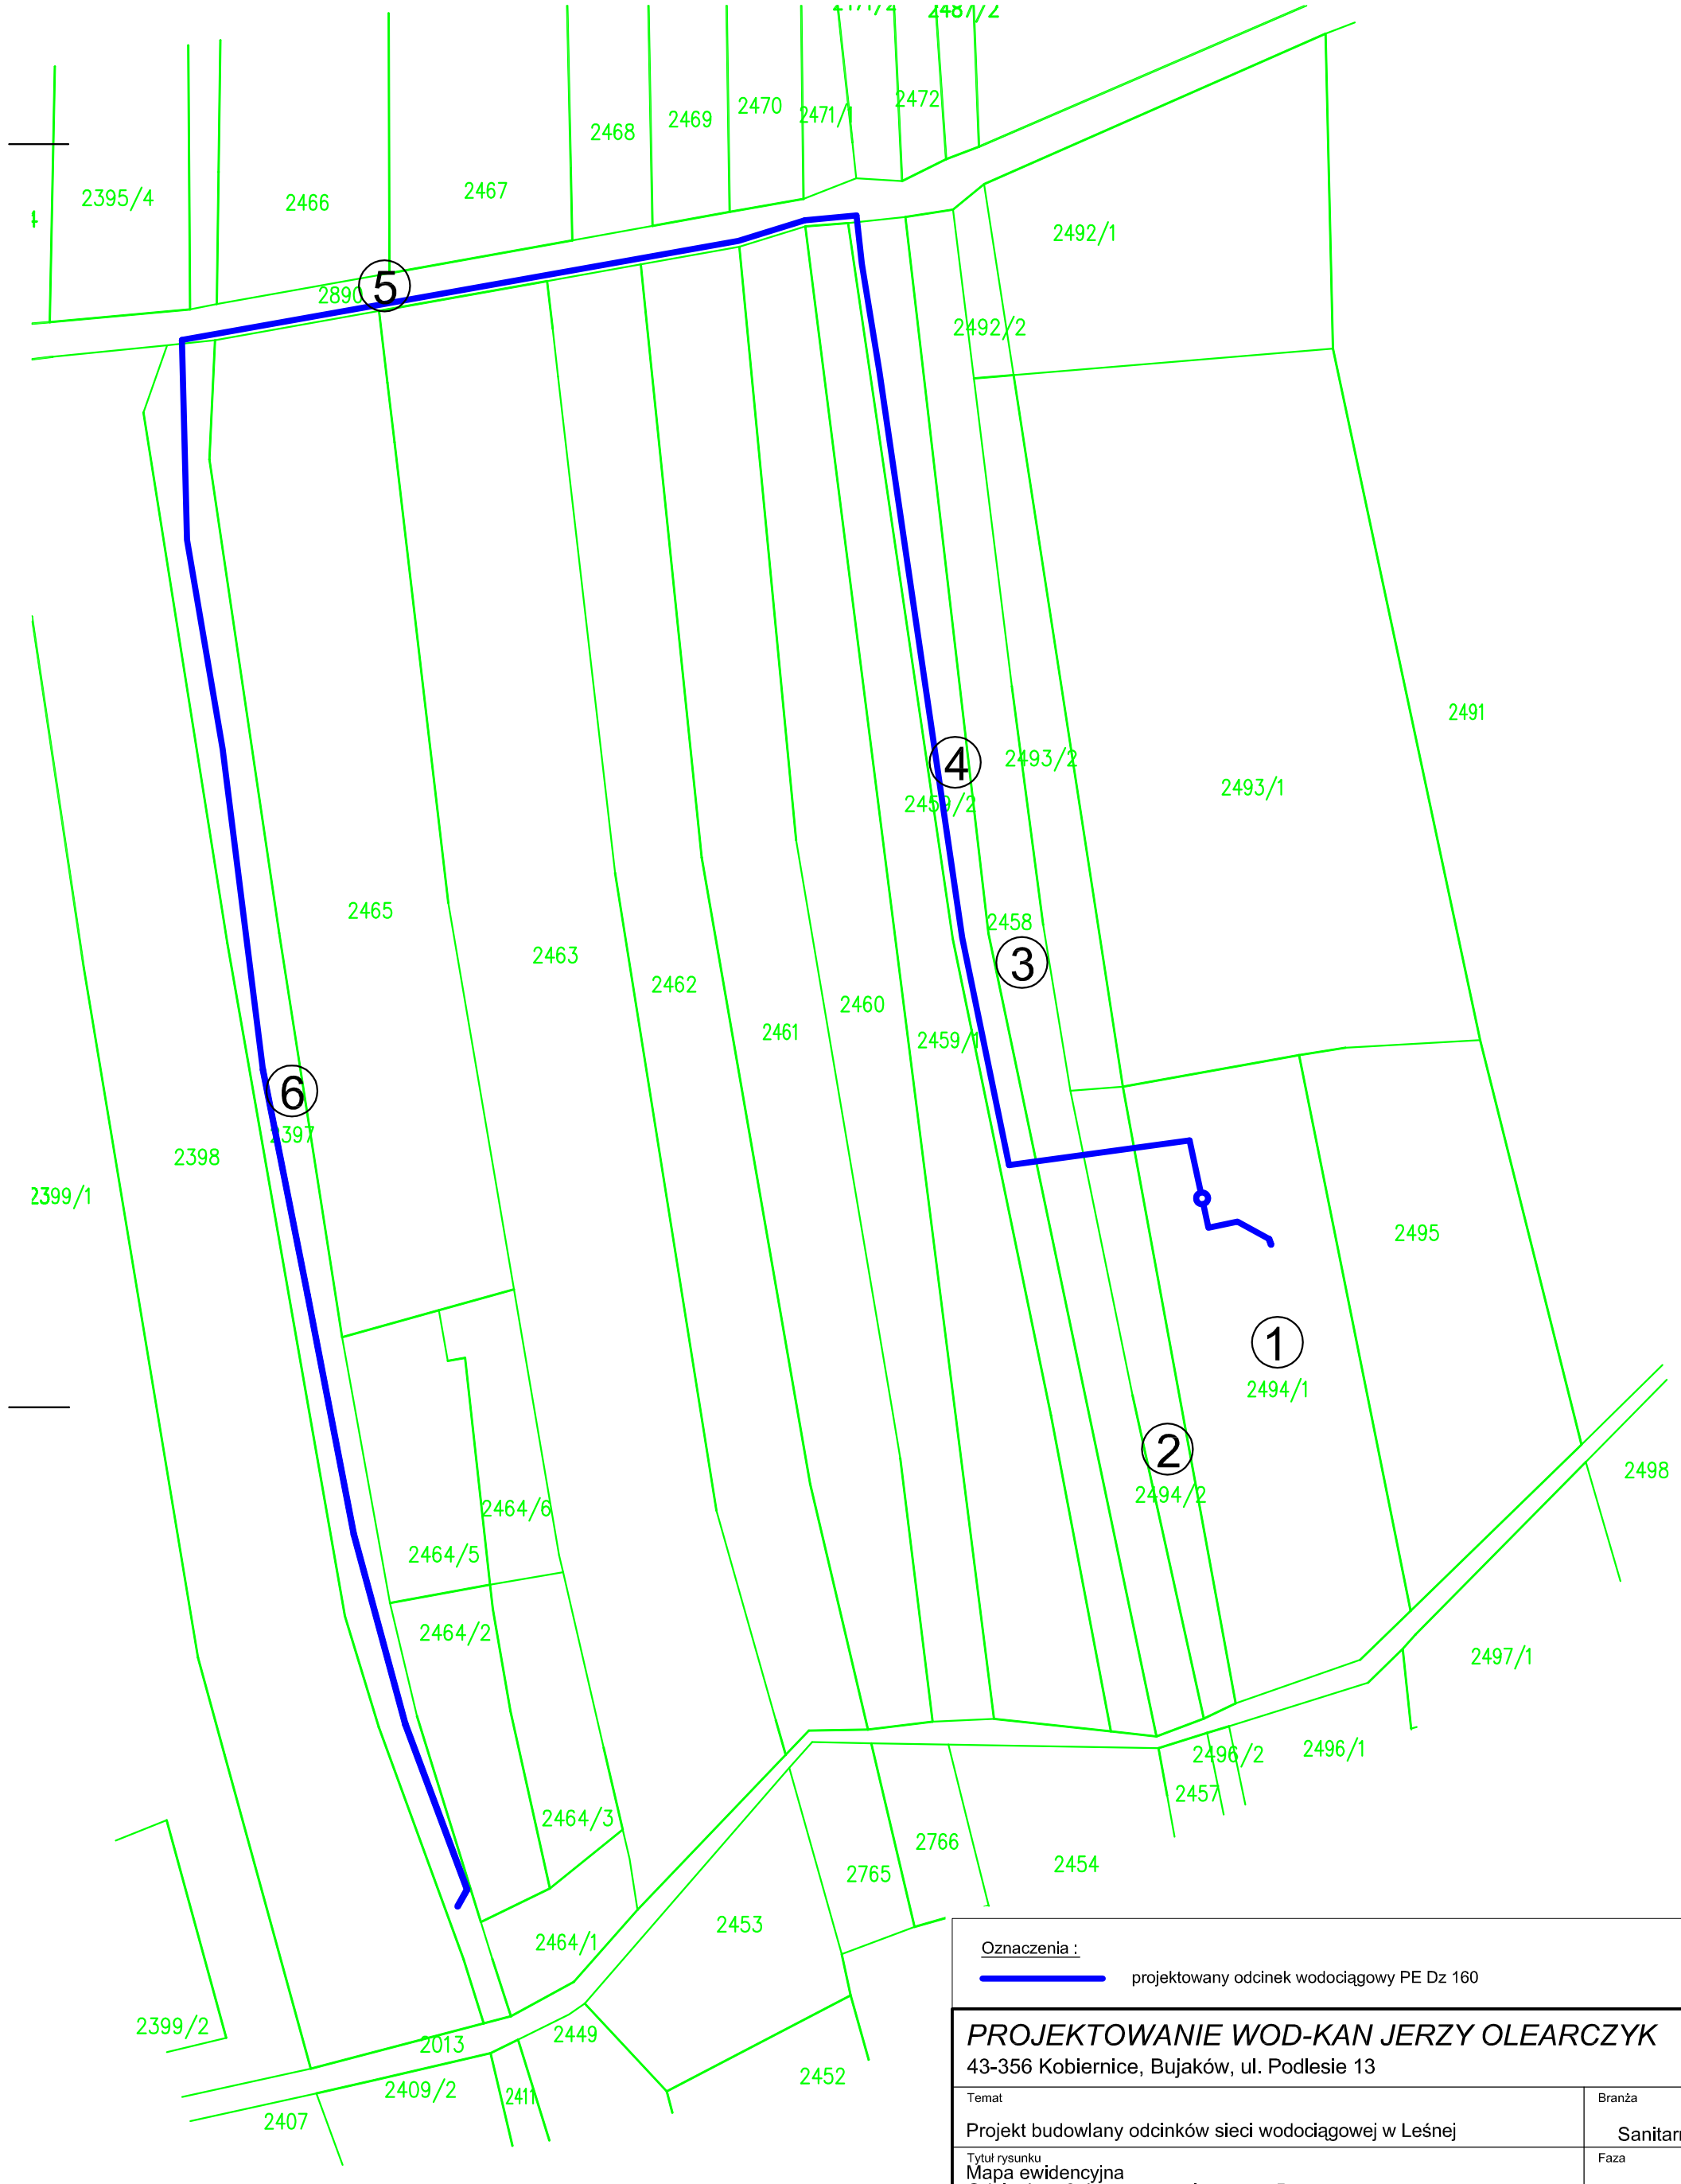

Oznaczenia :

projektowany odcinek wodociągowy PE Dz 160

PROJEKTOWANIE WOD-KAN JERZY OLEARCZYK

43-356 Kobiernice, Bujaków, ul. Podlesie 13

Temat Projekt budowlany odcinków sieci wodociągowej w Leśnej		Branża Sanitarna
Tytuł rysunku Mapa ewidencyjna Odcinek nr 2, komora pomiarowa nr 5		Faza P.B.
Inwestor Związek Międzygminny ds. Ekologii w Żywcu 34-300 Żywiec, ul. Ks. Pr. St. Słonki 22		Data 07.2015
Projektant mgr inż. Jerzy Olearczyk upr. nr SLK/3231/PWOS/10	Podpis	Skala 1 : 500
Opracował mgr inż. Karol Kwak	Podpis	Nr rys. 6
	Podpis	