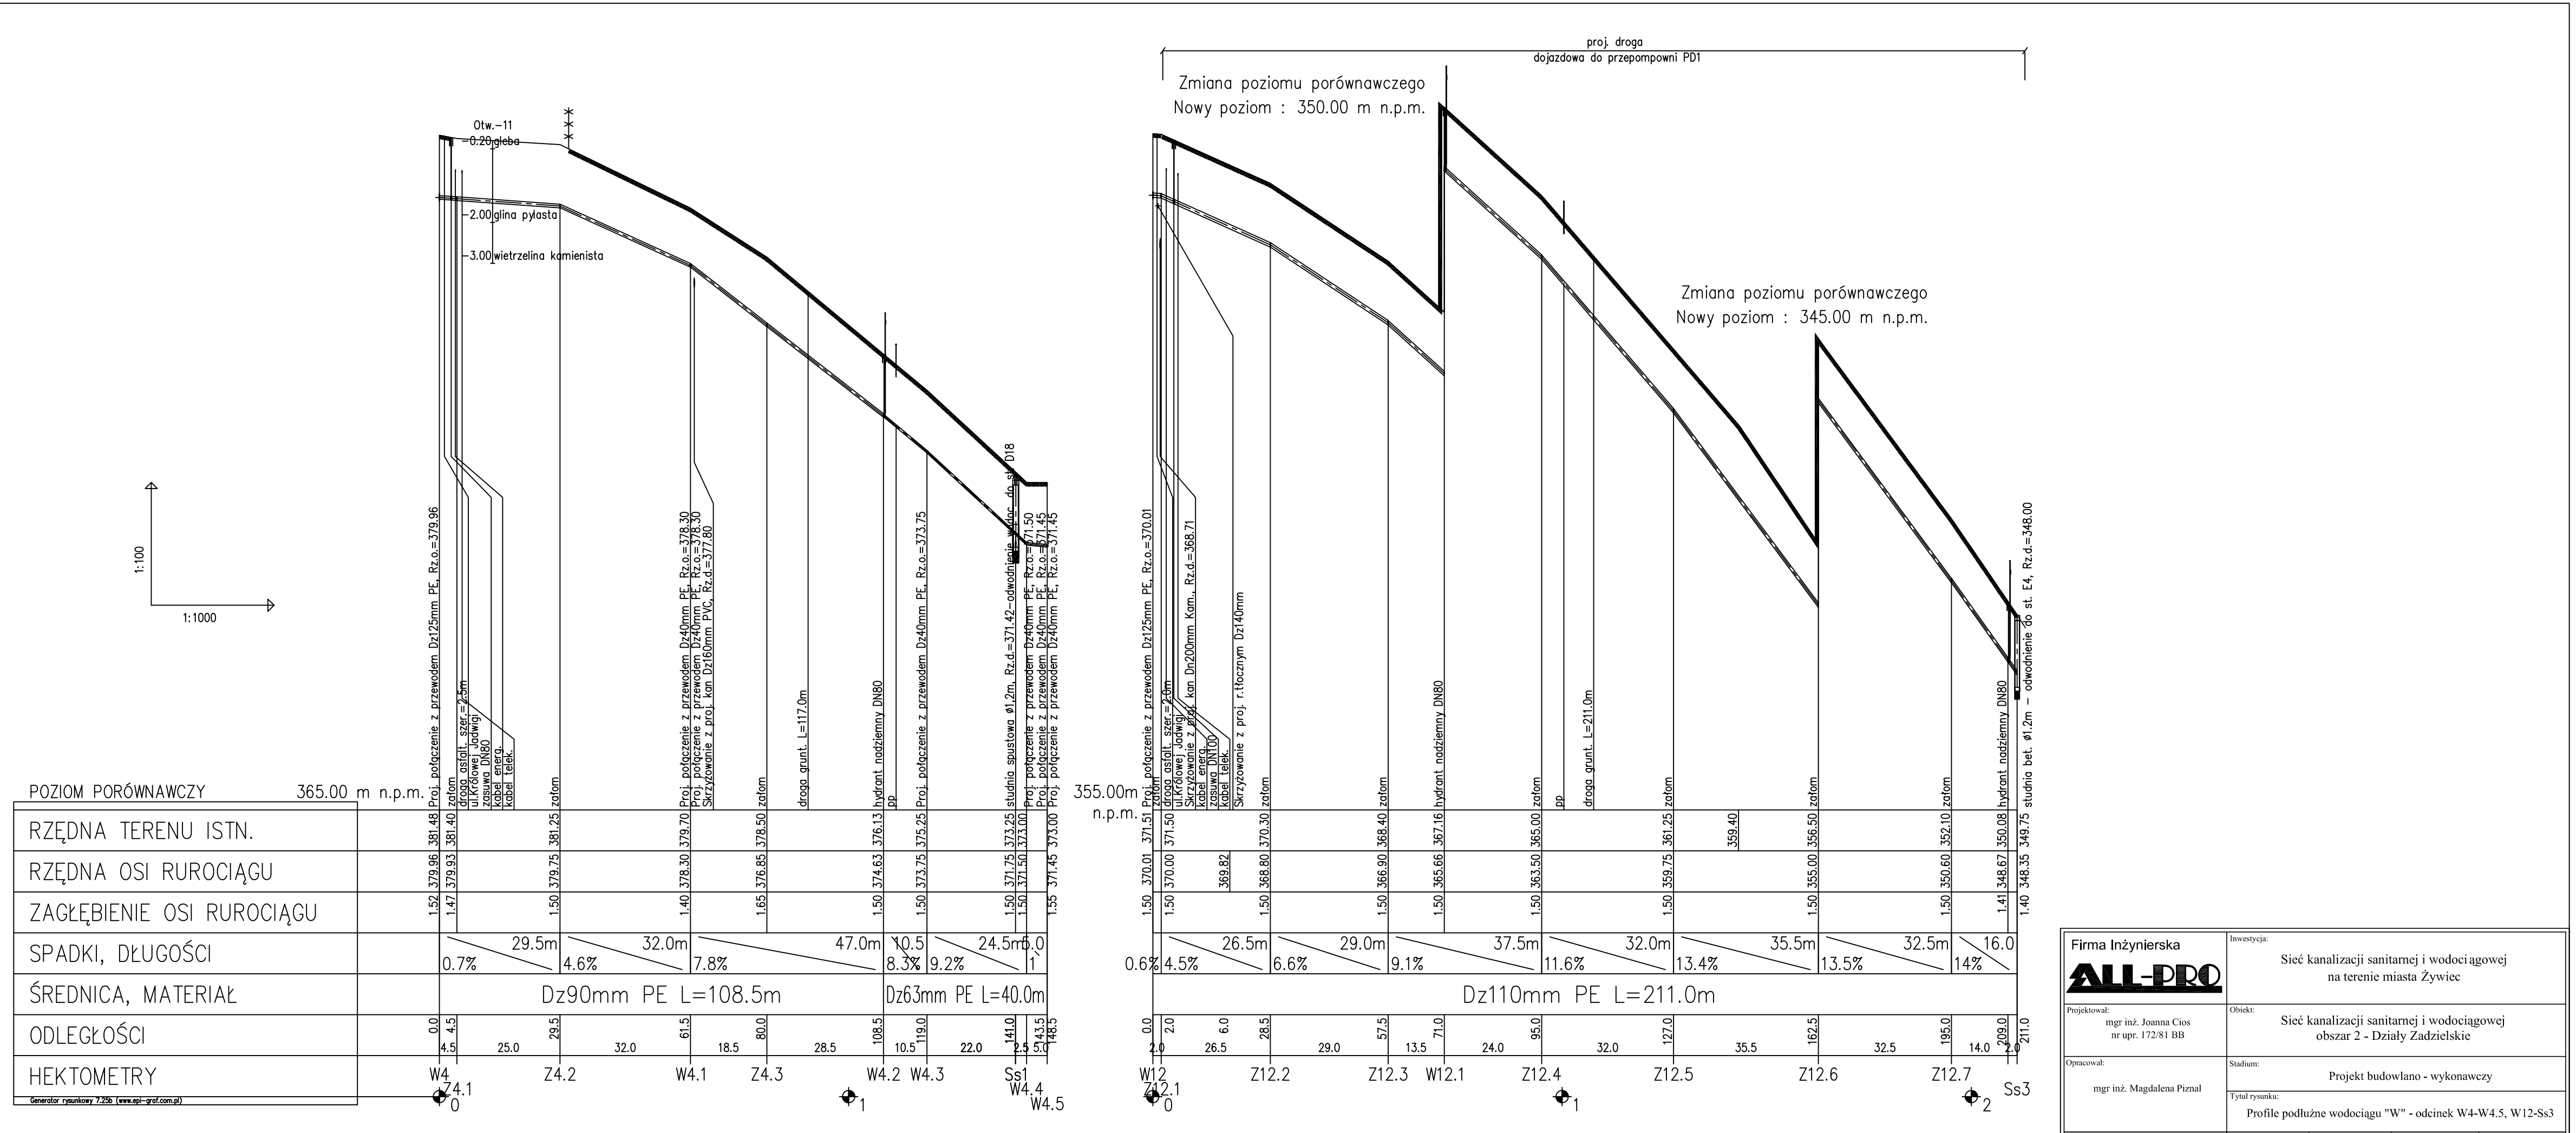

Firma Inżynierska ALL-PRO	Inwestycja: Sieć kanalizacji sanitarnej i wodociągowej na terenie miasta Żywiec
Projektował: mgr inż. Joanna Cios nr upr. 172/81 BB	Obiekt: Sieć kanalizacji sanitarnej i wodociągowej obszar 2 - Działy Zadzielskie
Opracował: mgr inż. Magdalena Piznal	Stadium: Projekt budowlano - wykonawczy
	Tytuł rysunku: Profile podłużne wodociągu "W" - odcinek W4-W4.5, W12-Ss3
Sprawdził: mgr inż. Katarzyna Gumola nr upr. SLK/0392/PWOS/04	Data: 12.2010 · Skala: 1:1000/100 · Nr zlecenia: 88-P-K/W-09 · Nr rysunku: 4.3