


PROJEKT ZAGOSPODAROWANIA TERENU CZ.2

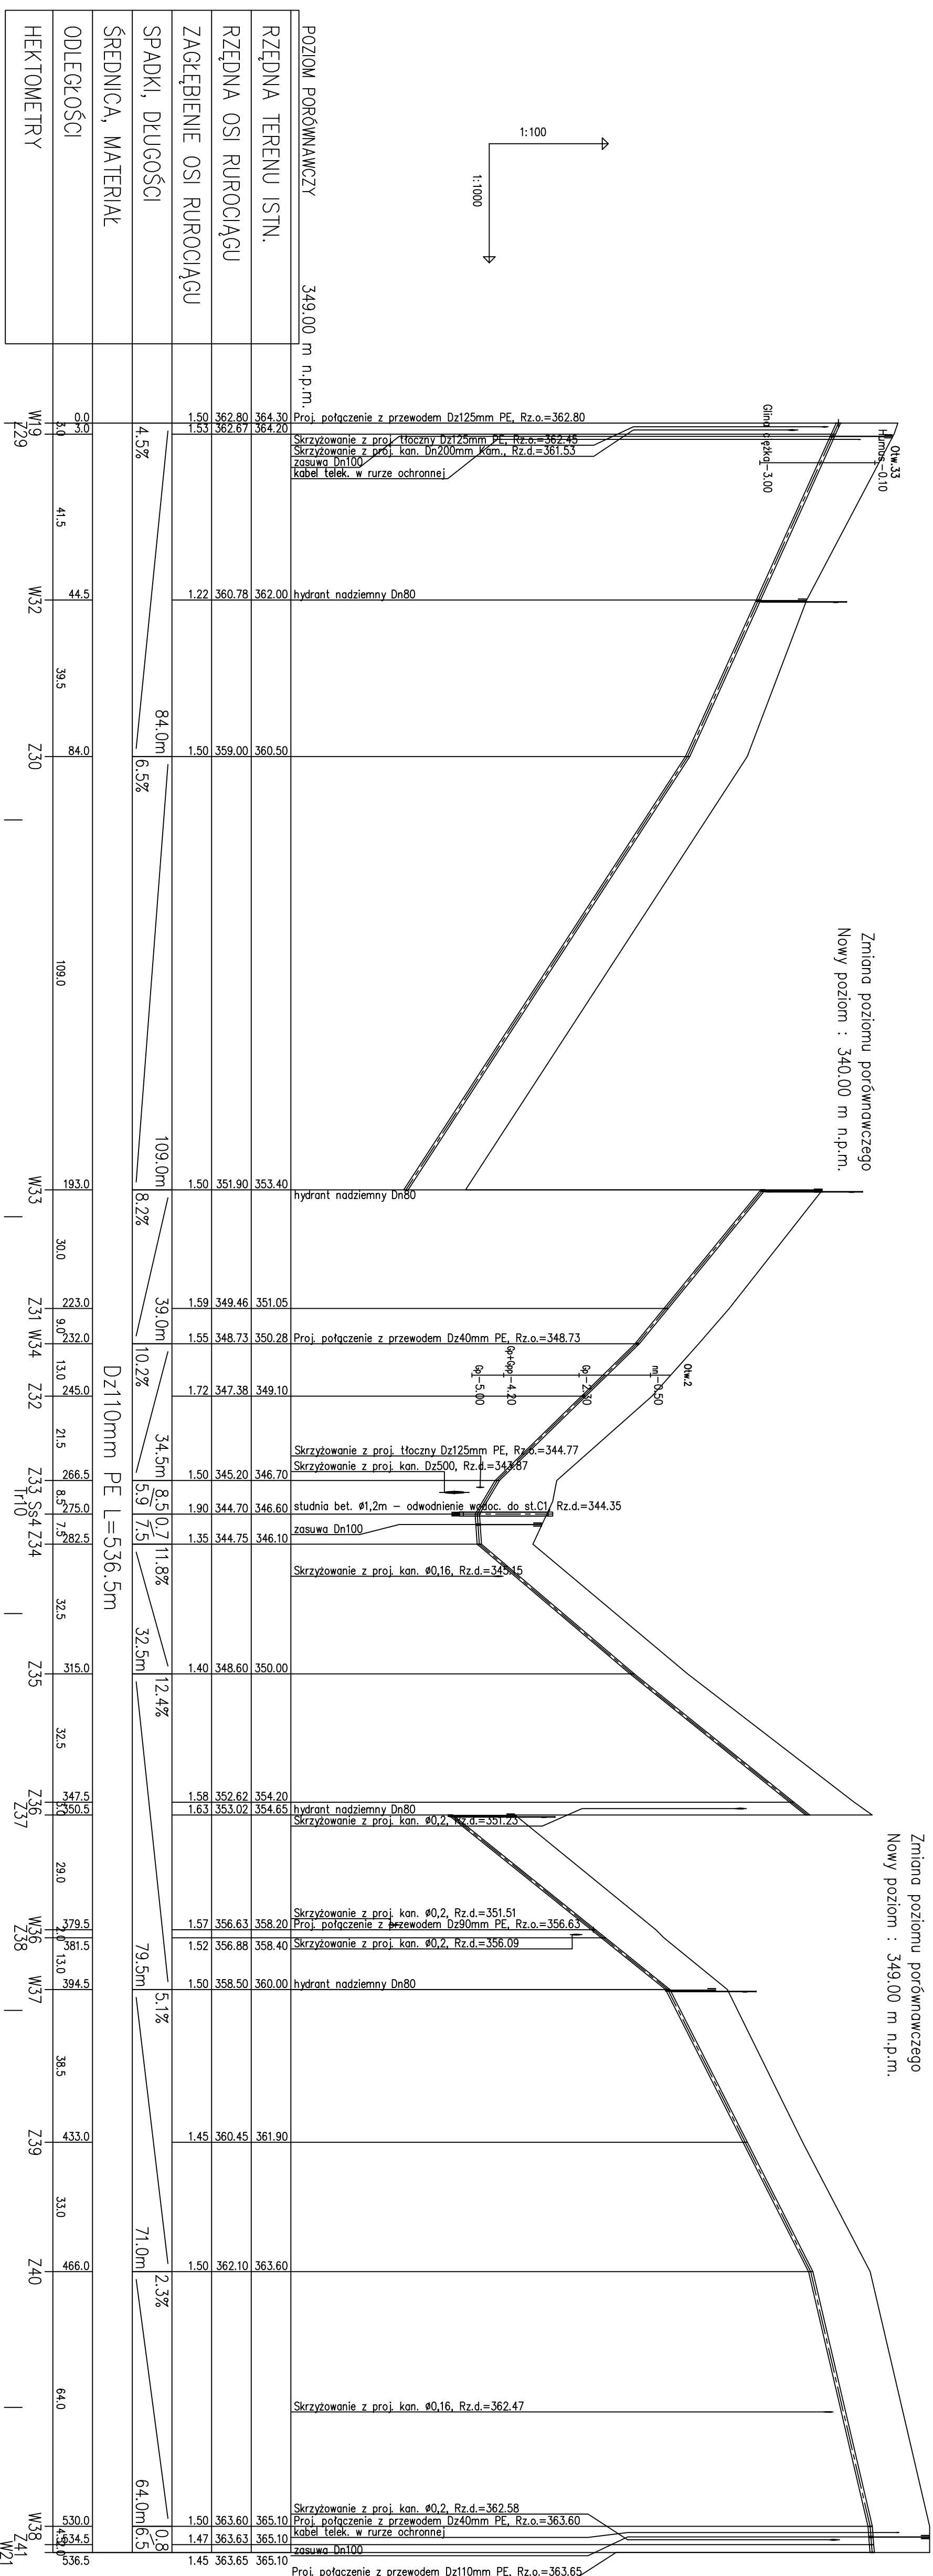

POZIOM PORÓWNAWCZY	349.00
RZĘDNA TERENU ISTN.	
RZĘDNA OSI RUROCIĄGU	
ZAGŁĘBIENIE OSI RUROCIĄGU	
SPADKI, DŁUGOŚCI	
ŚREDNICA, MATERIAŁ	
ODLEGŁOŚCI	
HEKTOMETRY	

Firma Inżynierska	Investycja	Sieć kanalizacji sanitarniej i wodociągowej na terenie miasta Żywicie		
ZAL-PRO				
Projektowali: mgr inż. Jacek Ciepi m. inż. 17281 BB	Obiekt:	Sieć kanalizacji sanitarniej i wodociągowej obszar 2 - Dzielnia Zadręchów		
Opracowali:	Stadium:	Projekt budowlany - wykonawczy		
mgr inż. Magdalena Piznał	Typy rysunku:	Profilę podłożne wodociągu "W" odcinek W 19-W21		
Spis rysunków: mgr inż. Katarzyna Gumińska m. inż. 51.60/21 PW.058/04	Data:	Skala:	Nr zlecenia:	Nr rysunku:
	12.2010	1:1000/100	88-4-W-09	4,7