


za Powiat: żywiecki

Załącznik Nr 13

RYCERKA
GÓRNA
KOLONIA

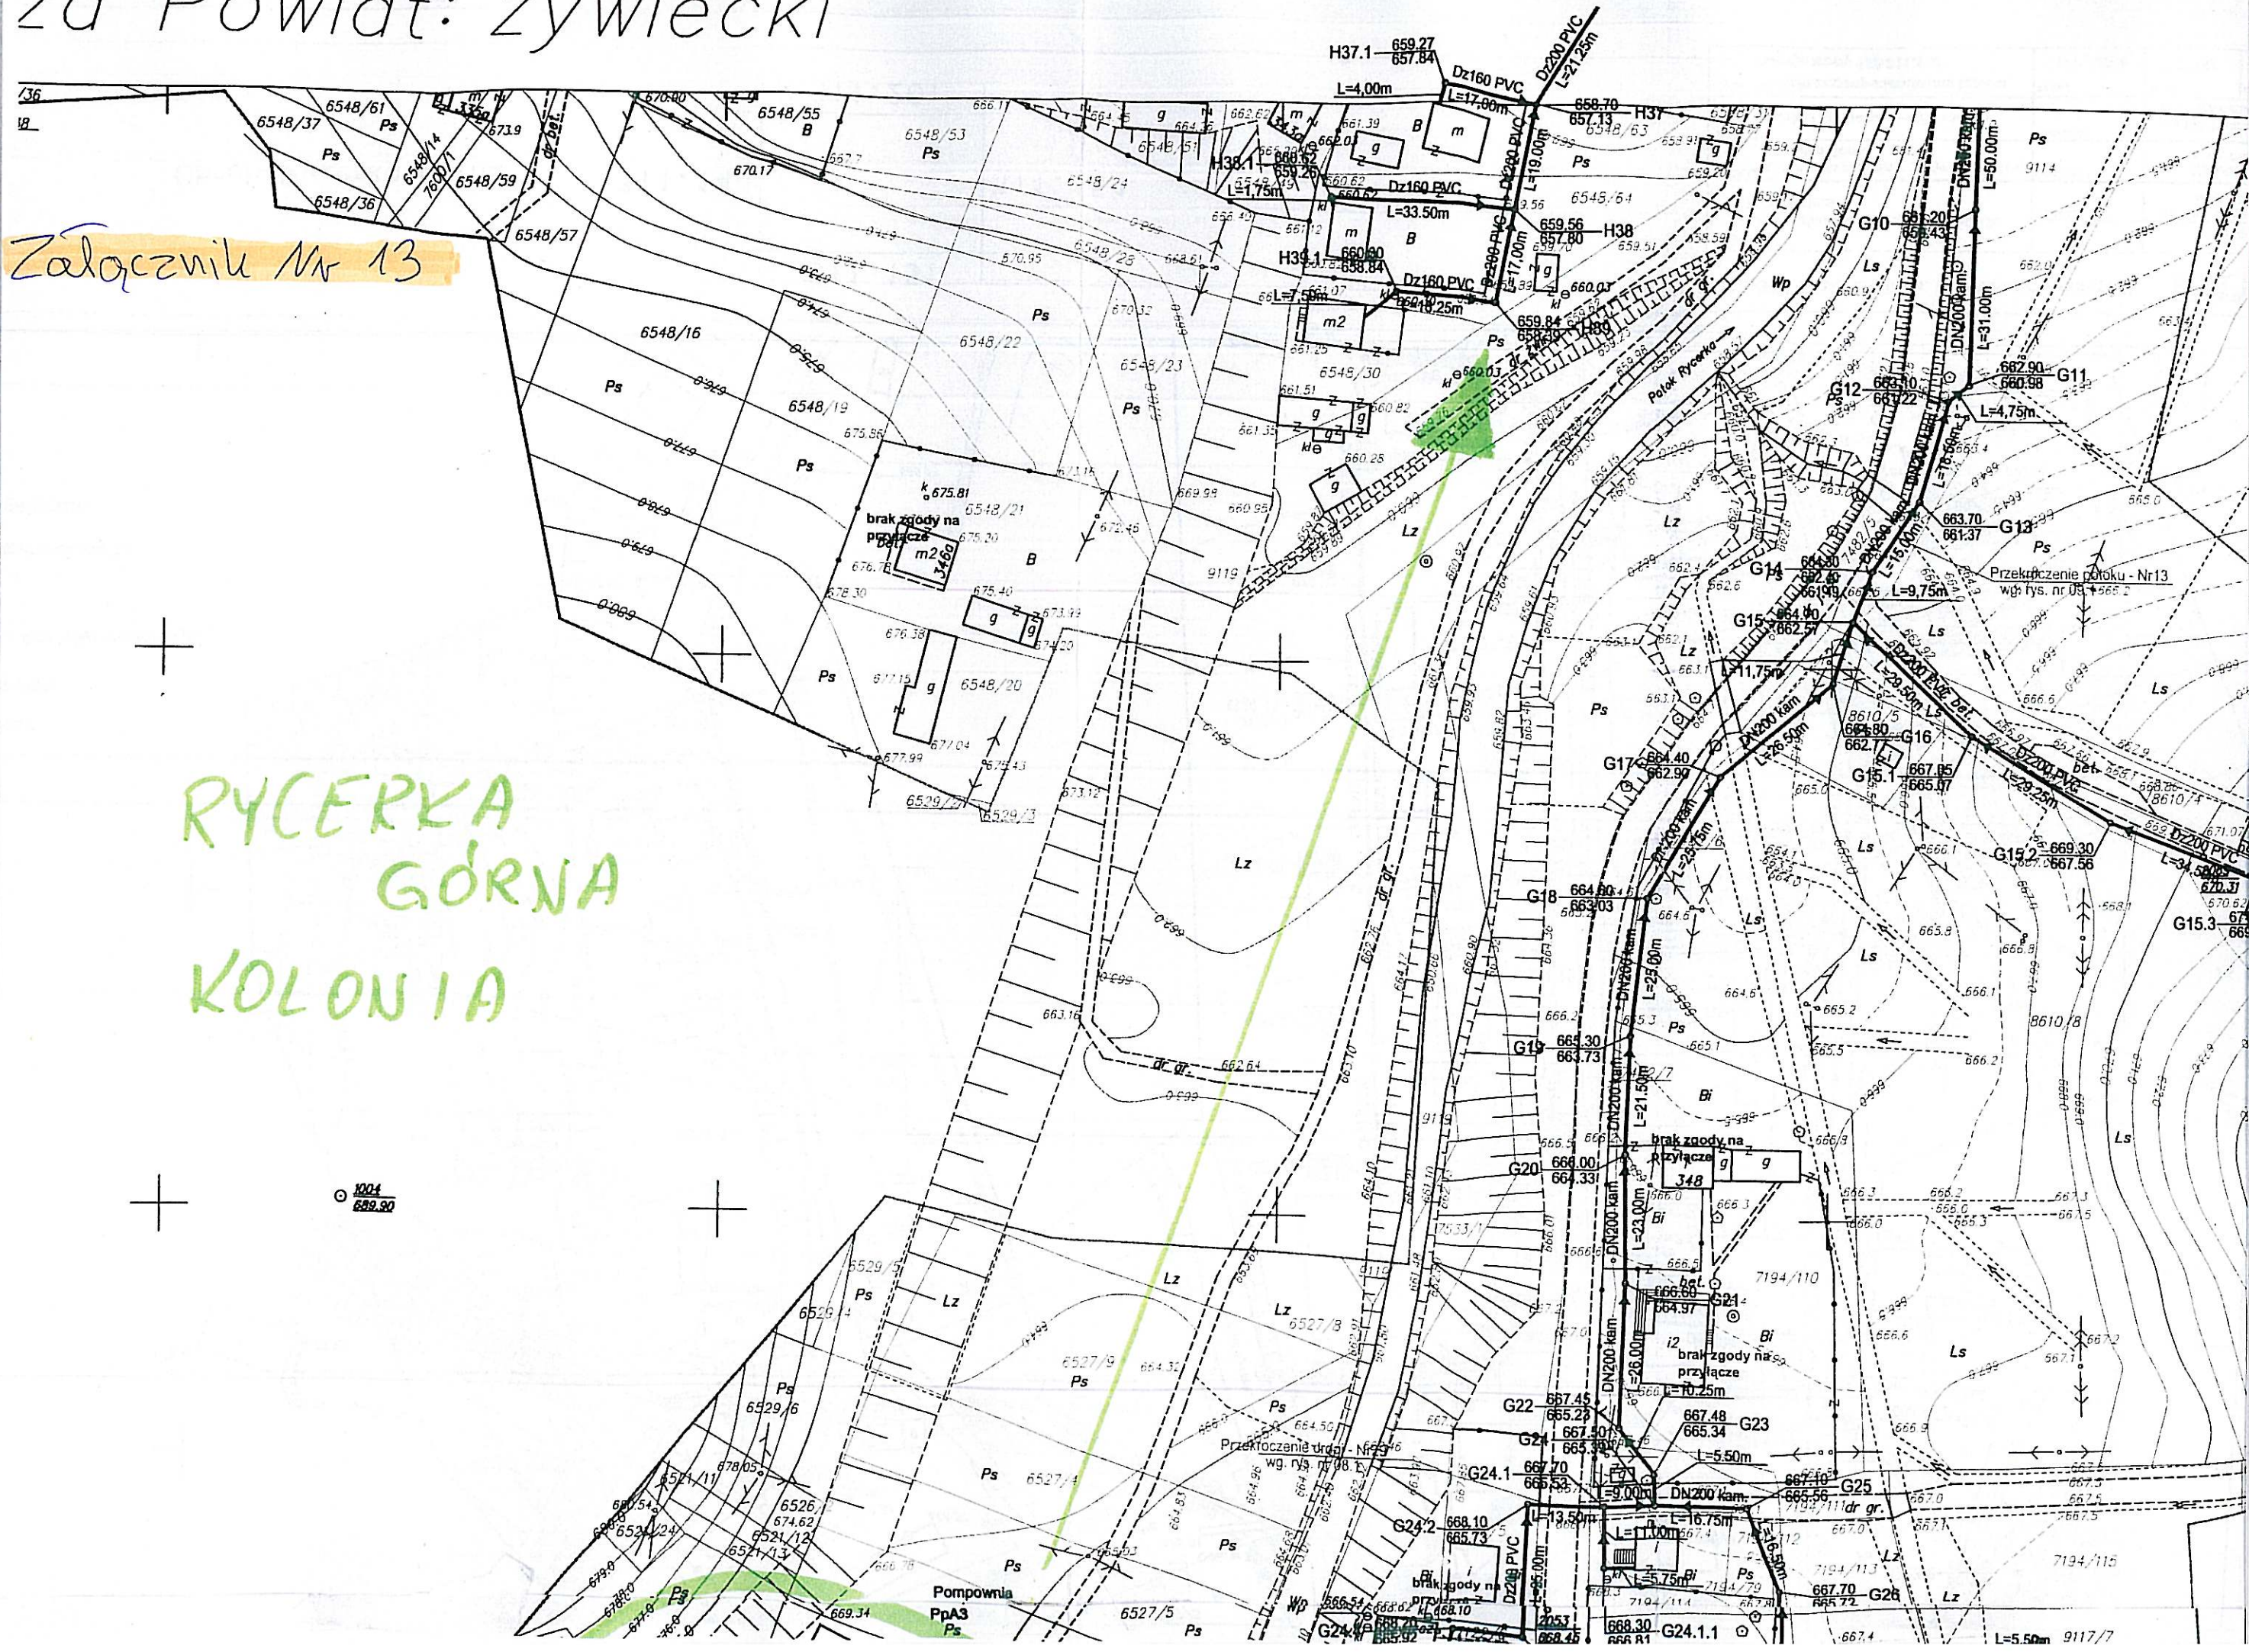

Załącznik nr 13 c.d.



- sanitarny
- ciąg tłoczny
- powłoka ścieków sanitarnych
- ociąg
- telekomunikacyjne
- energetyczne

Obręb Rycerka Górna

311.144

311.154

311.151

311.201

43-300 Bielsko-Biała, ul. Poniatowskiego 6

AKT

Investycja:	Budowa sieci kanalizacji sanitarnej dla Gminy Rajcza	Projektował:	mgr inż. Grażyna nr upr. 87/83 E
Zadanie:	Kanalizacja sanitarna w Rycerze Dolnej i Rycerze Górnej	Opracował:	Danuta Mier nr upr. 10/64 B
Stadium:	Projekt budowlany - wykonawczy	Sprawił:	mgr inż. Katarzyna nr upr. 81/0302/PW
Tytuł:	Projekt zagospodarowania terenu	Nr proj.:	1/11/2006
	Sekcja mapy 182.311.153	Skala:	1:1000
		Data:	1