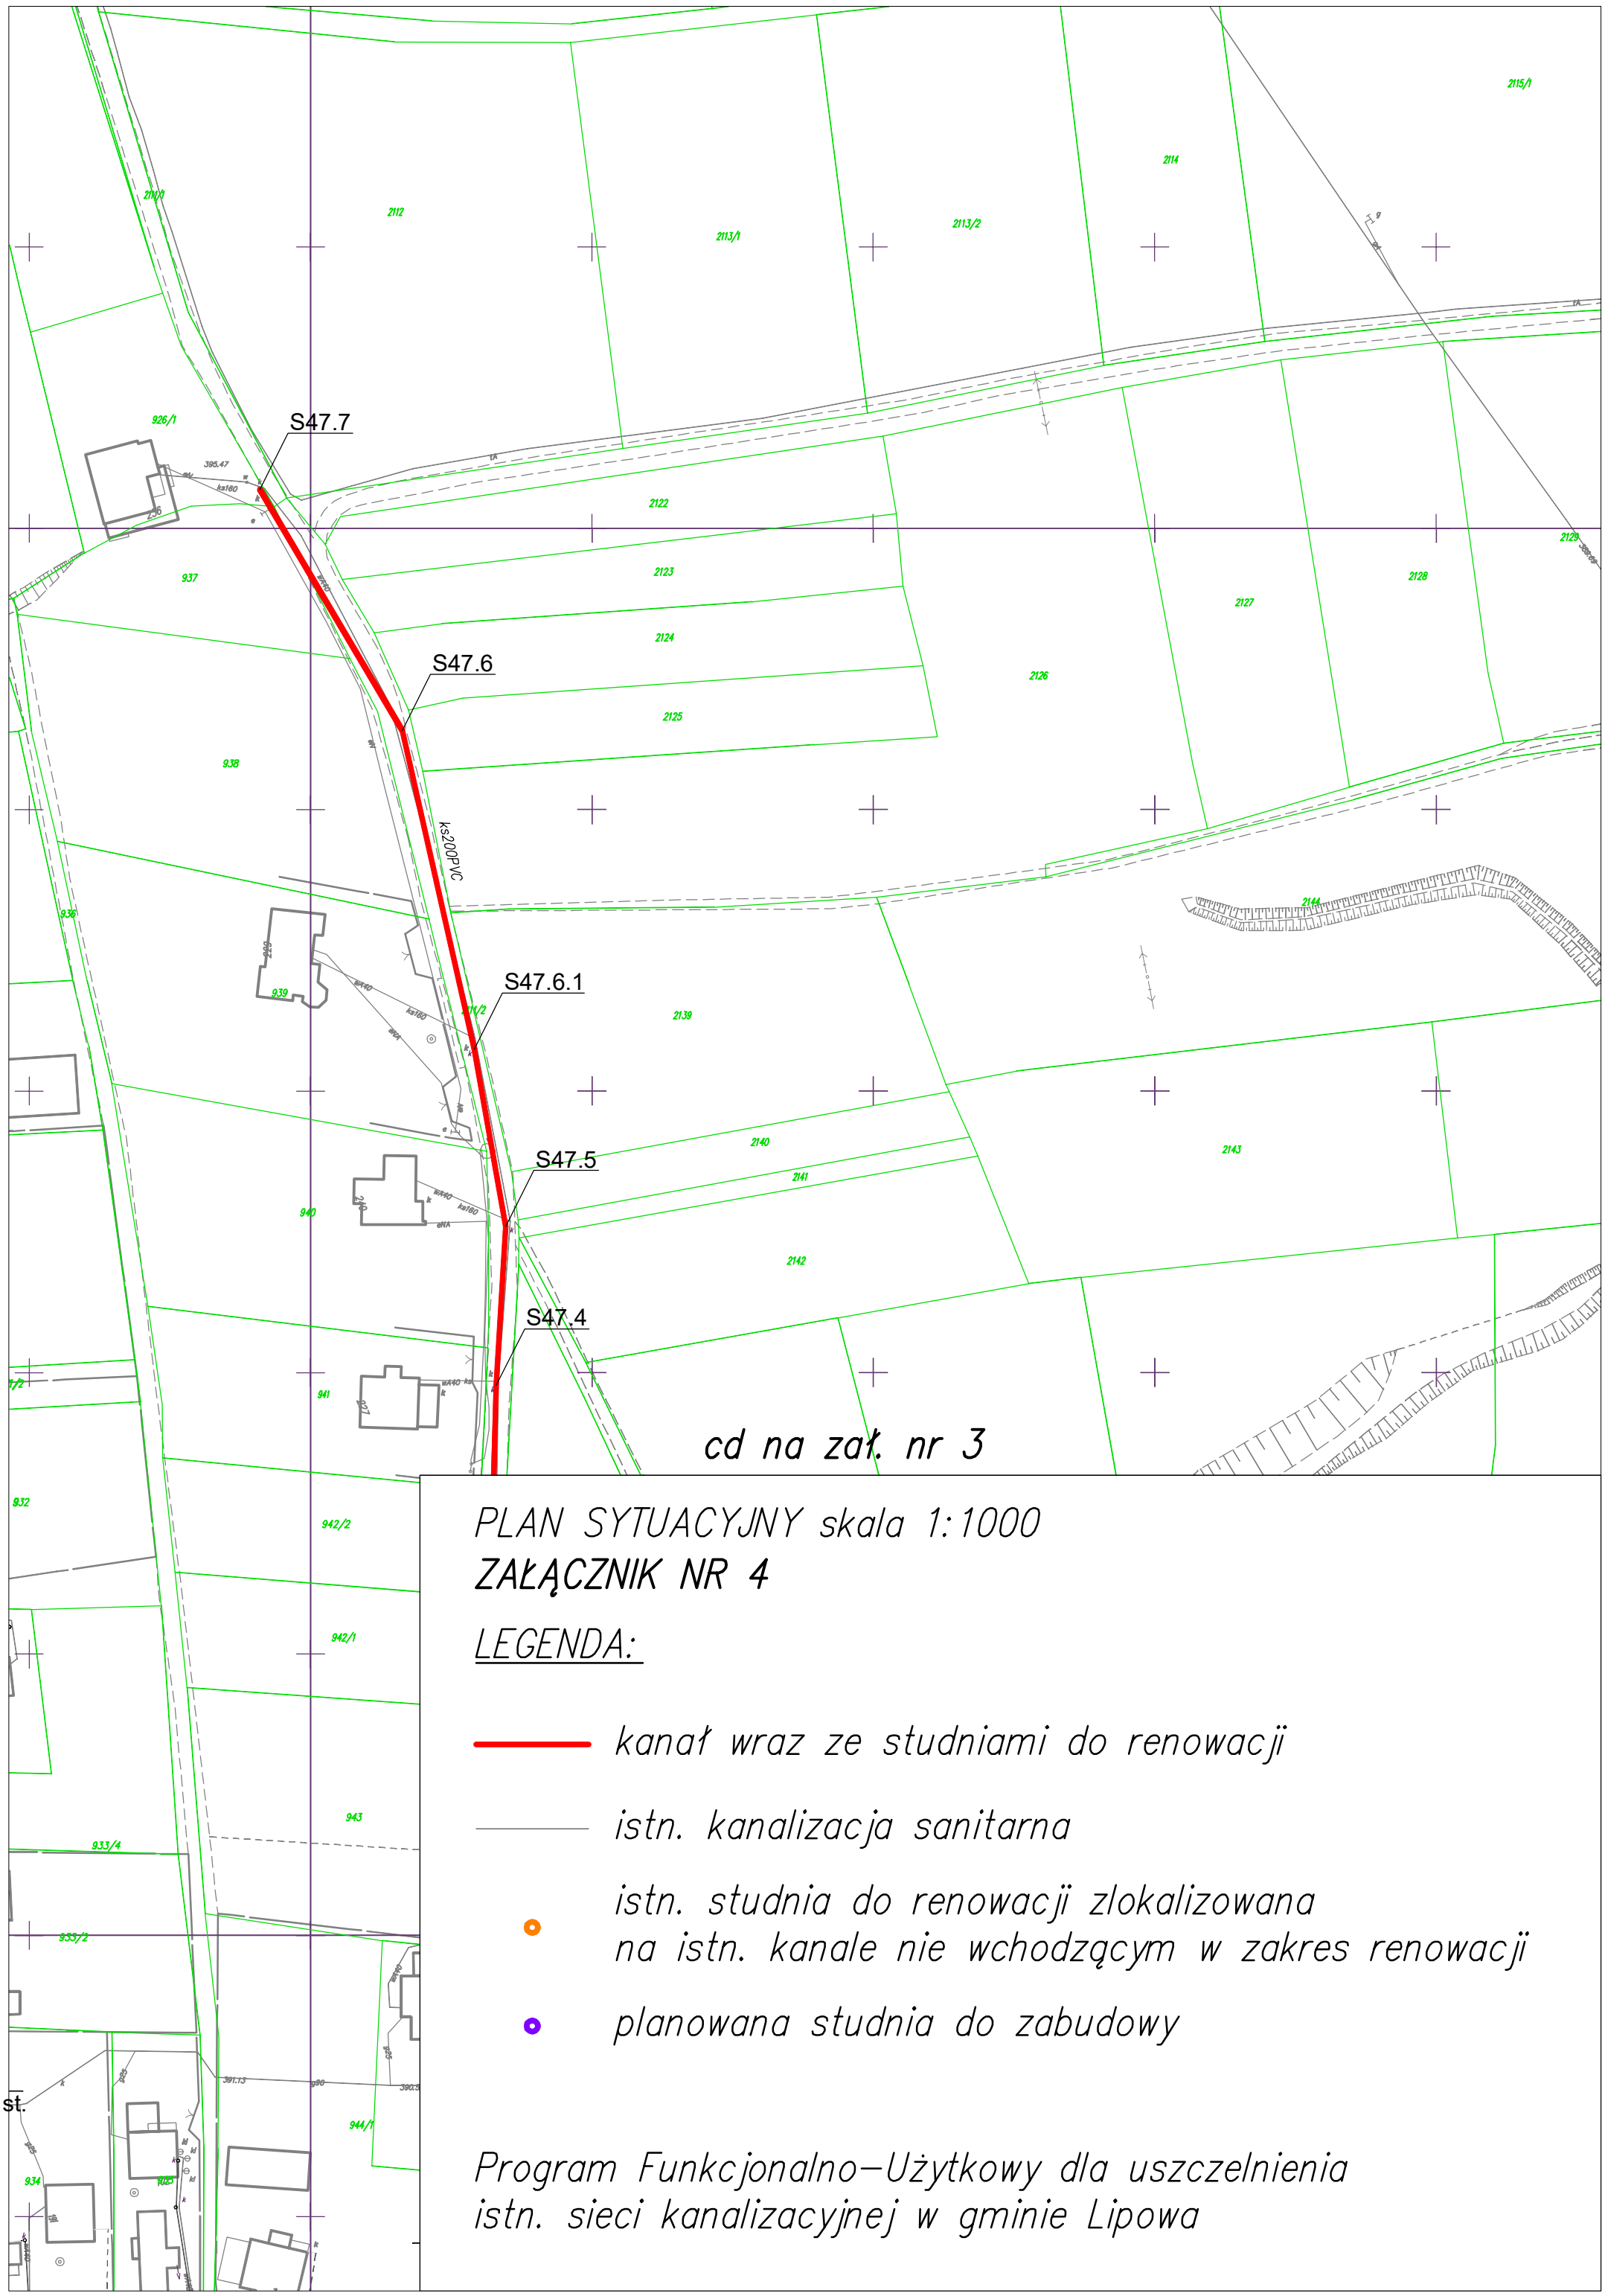
S47.7
S47.6
S47.6.1
S47.5
S47.4
ks200PVC
cd na zał. nr 3
PLAN SYTUACYJNY skala 1:1000
ZAŁĄCZNIK NR 4
LEGENDA:
kanał wraz ze studniami do renowacji
istn. kanalizacja sanitarna
istn. studnia do renowacji zlokalizowana
na istn. kanale nie wchodzącym w zakres renowacji
planowana studnia do zabudowy
Program Funkcjonalno–Użytkowy dla uszczelnienia
istn. sieci kanalizacyjnej w gminie Lipowa